

# **ANEXOS**

**ESTANCIAS**

**INVENTARIO INSTALACIONES**

**ESTUDIO FOTOGRÁFICO**

**PLANOS**




## ANEXO ESTANCIAS

### AYUNTAMIENTO DE MARBELLA

*(C.E.I.P. Miguel Hernández)*


Nº OFERTA	CO_1306
Nº INFORME	AN_1306_47_20161013

Elaborado por:	Revisado por:
	
Daniel Lozano Villamediana	Inés Simón García

	ANEXO ESTANCIAS	1306
	AYUNTAMIENTO DE MARBELLA	47
	C.E.I.P. MIGUEL HERNÁNDEZ	Rev.01

# Índice


1 Estancias .....	4
-------------------	---

	<b>ANEXO ESTANCIAS</b> <b>AYUNTAMIENTO DE MARBELLA</b> <b>C.E.I.P. MIGUEL HERNÁNDEZ</b>	<b>1306</b>
		<b>47</b>
		<b>Rev.01</b>

## 1 Estancias

Edificio	Planta	Estancia	Superficie	Uso
Edificio Helvía	Planta 0	Sala de Profesores	54	Otros
Edificio Helvía	Planta 0	Dirección Nº12	36,5	Otros
Edificio Helvía	Planta 0	Hueco de escalera	1,15	Usos múltiples
Edificio Helvía	Planta 0	Distribuidor 1	15,75	Zonas comunes
Edificio Helvía	Planta 0	Aseo 1	5,4	Aseos
Edificio Helvía	Planta 0	Oficina Nº14	7,5	Administrativo
Edificio Helvía	Planta 0	Secretería	13,5	Administrativo
Edificio Helvía	Planta 0	Conserjería	11,7	Administrativo
Edificio Helvía	Planta 0	Vestíbulo	29,75	Zonas comunes
Edificio Helvía	Planta 0	Aseo 2	9,6	Aseos
Edificio Helvía	Planta 0	Aseo 3	9,6	Aseos
Edificio Helvía	Planta 0	Distribuidor 2	19,1	Zonas comunes
Edificio Helvía	Planta 0	Pasillo 1	48,9	Zonas comunes
Edificio Helvía	Planta 0	Aula 1	59,3	Aulas
Edificio Helvía	Planta 0	Aula 2	59,3	Aulas
Edificio Helvía	Planta 0	Aula 3 refuerzo	19,5	Aulas
Edificio Helvía	Planta 0	Aula 5	59,3	Aulas
Edificio Helvía	Planta 0	Aula 6	59,3	Aulas
Edificio Helvía	Planta 0	Distribuidor Escalera 1 PB	19,5	Zonas comunes
Edificio Helvía	Planta 0	Escalera 1	11,5	Zonas comunes
Edificio Helvía	Planta 1	Distribuidor Escalera 1 P1	8,3	Zonas comunes
Edificio Helvía	Planta 1	Pasillo 2	48,9	Zonas comunes
Edificio Helvía	Planta 1	Aula 9	19,5	Aulas
Edificio Helvía	Planta 1	Aula 17	59,3	Aulas
Edificio Helvía	Planta 1	Aula 18	59,3	Aulas
Edificio Helvía	Planta 1	Aula 21	59,3	Aulas
Edificio Helvía	Planta 1	Aula 22	59,3	Aulas
Edificio Helvía	Planta 1	Distribuidor 3	32	Zonas comunes
Edificio Helvía	Planta 1	Aseo 4	9,6	Aseos
Edificio Helvía	Planta 1	Aseo 5	9,6	Aseos
Edificio Helvía	Planta 1	Escalera 2	14	Zonas comunes
Edificio Helvía	Planta 1	Pasillo 3	18,4	Zonas comunes
Edificio Helvía	Planta 1	Aula 26	58,5	Aulas
Edificio Helvía	Planta 1	Aula 27	25,5	Aulas
Edificio Helvía	Planta 1	Aseo 28	3,75	Aseos
Edificio Helvía	Planta 1	Aseo 29	3,75	Aseos
Edificio Helvía	Planta 1	Aula 30	25,5	Aulas
Edificio Helvía	Planta 1	Aula 31	58,5	Aulas
Edificio Frasquita Larrea	Planta 0	Porche	8,69	Porche
Edificio Frasquita Larrea	Planta 0	Vestibulo	25,42	Zonas comunes

Edificio	Planta	Estancia	Superficie	Uso
Edificio Frasquita Larrea	Planta 0	Distribuidor 1	29,18	Zonas comunes
Edificio Frasquita Larrea	Planta 0	Aula 1	15,37	Aulas
Edificio Frasquita Larrea	Planta 0	Aula 2	61,2	Aulas
Edificio Frasquita Larrea	Planta 0	Aula 3	59,86	Aulas
Edificio Frasquita Larrea	Planta 0	Almacén	24,25	No habitable
Edificio Frasquita Larrea	Planta 0	Aseo 1	7,28	Aseos
Edificio Frasquita Larrea	Planta 0	Instalaciones	15,5	Otros
Edificio Frasquita Larrea	Planta 0	Distribuidor 2	29,18	Zonas comunes
Edificio Frasquita Larrea	Planta 0	Aula P.T.	15,37	Aulas
Edificio Frasquita Larrea	Planta 0	Aula 8	61,2	Aulas
Edificio Frasquita Larrea	Planta 0	Aula 7	59,86	Aulas
Edificio Frasquita Larrea	Planta 0	Biblioteca	30,5	Usos múltiples
Edificio Frasquita Larrea	Planta 0	Aseo 3	7	Aseos
Edificio Frasquita Larrea	Planta 0	Aseo 4	7	Aseos
Edificio Frasquita Larrea	Planta 0	Patio	15,42	Otros
Edificio Frasquita Larrea	Planta 0	Aseo 2	7	Aseos
Edificio Maria Zambrano	Planta 0	Pasillo 1	32,28	Zonas comunes
Edificio Maria Zambrano	Planta 0	Botiquín	7,7	Aseos
Edificio Maria Zambrano	Planta 0	Aseo niños	7,5	Aseos
Edificio Maria Zambrano	Planta 0	Aseo niñas	7,5	Aseos
Edificio Maria Zambrano	Planta 0	Aula 4	60,81	Aulas
Edificio Maria Zambrano	Planta 0	Aula 3	60,22	Aulas
Edificio Maria Zambrano	Planta 0	Estudio 5	19,17	Aulas
Edificio Maria Zambrano	Planta 0	Recibidor	23,03	Zonas comunes
Edificio Maria Zambrano	Planta 0	Pasillo 2	32,28	Zonas comunes
Edificio Maria Zambrano	Planta 0	Aula pequeña	19,17	aulas
Edificio Maria Zambrano	Planta 0	Aula 1	60,22	Aulas
Edificio Maria Zambrano	Planta 0	Aula 2	60,81	Aulas
Edificio Maria Zambrano	Planta 0	Aseo 1	7,5	Aseos
Edificio Maria Zambrano	Planta 0	Aseo 2	7,5	Aseos
Edificio Maria Zambrano	Planta 0	Almacén	8,22	No habitable
Edificio Maria Rosa Gálvez	Planta 0	Vestíbulo 1	21,3	Zonas comunes
Edificio Maria Rosa Gálvez	Planta 0	Aseo 1	10	Aseos
Edificio Maria Rosa Gálvez	Planta 0	Aseo 2	7,63	Aseos
Edificio Maria Rosa Gálvez	Planta 0	Almacén	3,61	No habitable
Edificio Maria Rosa Gálvez	Planta 0	Pasillo	29,5	Zonas comunes
Edificio Maria Rosa Gálvez	Planta 0	Comedor	105,84	Cocina-comedor
Edificio Maria Rosa Gálvez	Planta 0	Estudio Nº1	12,8	Aulas
Edificio Maria Rosa Gálvez	Planta 0	Aula 1	53,77	Aulas
Edificio Maria Rosa Gálvez	Planta 0	Aula 2	52	Aulas
Edificio Maria Rosa Gálvez	Planta 0	Escalera	0	Zonas comunes
Edificio Maria Rosa Gálvez	Planta 1	Vestíbulo 2	12,78	Zonas comunes

	<b>ANEXO ESTANCIAS</b> <b>AYUNTAMIENTO DE MARBELLA</b> <b>C.E.I.P. MIGUEL HERNÁNDEZ</b>		<b>1306</b>
			<b>47</b>
			<b>Rev.01</b>

Edificio	Planta	Estancia	Superficie	Uso
Edificio Maria Rosa Gálvez	Planta 1	Aseo 3	10,32	Aseos
Edificio Maria Rosa Gálvez	Planta 1	Aseo 4	7,52	Aseos
Edificio Maria Rosa Gálvez	Planta 1	Pasillo 2	29,5	Zonas comunes
Edificio Maria Rosa Gálvez	Planta 1	Aula 0	53,77	Aulas
Edificio Maria Rosa Gálvez	Planta 1	Aula 9	53,77	Aulas
Edificio Maria Rosa Gálvez	Planta 1	Estudio Nº2	12,8	Aulas
Edificio Maria Rosa Gálvez	Planta 1	Aula 8	52	Aulas
Edificio Maria Rosa Gálvez	Planta 1	Aula 7	52	Aulas
Edificio Elvira Lindo	Planta 0	AMPA	7,16	Zonas comunes
Edificio Elvira Lindo	Planta 0	Entrada	25,45	Administrativo
Edificio Elvira Lindo	Planta 0	Pasillo 1	74,84	Zonas comunes
Edificio Elvira Lindo	Planta 0	Aula 61	54,29	Aulas
Edificio Elvira Lindo	Planta 0	Aula 62	59,21	Aulas
Edificio Elvira Lindo	Planta 0	Aula 63	56,51	Aulas
Edificio Elvira Lindo	Planta 0	Aseos niños	22,24	Aseos
Edificio Elvira Lindo	Planta 0	Distribuidor 1	5,65	Zonas comunes
Edificio Elvira Lindo	Planta 0	Aseo	8,62	Aulas
Edificio Elvira Lindo	Planta 0	Aula 67	9,74	Aulas
Edificio Elvira Lindo	Planta 0	Aseos profesores	5,65	Aseos
Edificio Elvira Lindo	Planta 0	Aula 68	15,29	Aulas
Edificio Elvira Lindo	Planta 0	Aula 64	55,66	Aulas
Edificio Elvira Lindo	Planta 0	Aseos niñas	21,47	Aseos
Edificio Elvira Lindo	Planta 0	Limpieza 1	0,4	Usos múltiples
Edificio Elvira Lindo	Planta 0	Aula 65	56,27	Aulas
Edificio Elvira Lindo	Planta 0	Aula 66	54,9	Aulas
Edificio Elvira Lindo	Planta 0	Pasillo 2	3,24	Zonas comunes
Edificio Elvira Lindo	Planta 0	Almacén 1	15,87	No habitable
Edificio Elvira Lindo	Planta 0	Almacén 2	7,88	No habitable
Edificio Elvira Lindo	Planta - 1	Escalera	9,5	Zonas comunes
Edificio Elvira Lindo	Planta - 1	Distribuidor 2	11,92	Zonas comunes
Edificio Elvira Lindo	Planta - 1	Aula 21	54,43	Aulas
Edificio Elvira Lindo	Planta - 1	Aula 22	54,2	Aulas
Edificio Elvira Lindo	Planta - 1	Salón de actos	167,93	Usos múltiples
Edificio Elvira Lindo	Planta - 1	Aseos niñas trastero porche	16,45	Aseos
Edificio Elvira Lindo	Planta - 1	Aseos niños trastero porche	17,05	Aseos




## ANEXO INVENTARIO INSTALACIONES

### AYUNTAMIENTO DE MARBELLA

*(C.E.I.P. Miguel Hernández)*

Nº OFERTA	CO_1306
Nº INFORME	AN_1306_47_20161013

Elaborado por:	Revisado por:
	
Daniel Lozano Villamediana	Inés Simón García

	<b>ANEXO RESUMEN DE TABLAS INVENTARIO</b> <b>AYUNTAMIENTO DE MARBELLA</b> <b>C.E.I.P. MIGUEL HERNANDEZ</b>	<b>1306</b>
		<b>47</b>
		<b>Rev.01</b>

# Índice

<b>1</b>	<b>Unidades terminales .....</b>	<b>3</b>
<b>2</b>	<b>Iluminación.....</b>	<b>4</b>
<b>3</b>	<b>Equipos eléctricos .....</b>	<b>11</b>



## 1 Unidades terminales

Edificio	Planta	Ubicación	Equipo	Tipo	Marca	Modelo	Unidades	Potencia	Observaciones
Edificio María Zambrano	0	Aula 4	Unidad interior - Split	Pared	Daitsu	DS-12UIEK-2	1	0,05	0

## 2 Iluminación

Edificio	Planta	Ubicación	Tipo de techo	Situación Luminaria	Tipo Luminaria	Pantalla	Reflectante	Balasto	Regulación	Altura luminaria (m)
Edificio Helvia	0	Sala de Profesores	Forjado liso	Suspendida	Regleta sencilla	NO	NO	EM	NO	2,73
Edificio Helvia	0	Dirección Nº12	Forjado liso	Suspendida	Regleta sencilla	NO	NO	EM	NO	2,73
Edificio Helvia	0	Distribuidor 1	Forjado liso	Suspendida	Regleta sencilla	NO	NO	EM	NO	2,73
Edificio Helvia	0	Almacén bajo escalera	Forjado liso	Adosada	Portalampara roscado	NO	NO	-	NO	2
Edificio Helvia	0	Aseo 1	Forjado liso	Adosada	Otros	NO	NO	-	NO	3
Edificio Helvia	0	Oficina Nº14	Forjado liso	Adosada	Regleta sencilla	NO	NO	EM	NO	3
Edificio Helvia	0	Oficina Nº14	Forjado liso	Suspendida	Otros	SI	NO	-	NO	1,5
Edificio Helvia	0	Secretería	Forjado liso	Suspendida	Regleta sencilla	NO	NO	EM	NO	2,73
Edificio Helvia	0	Conserjería	Forjado liso	Suspendida	Regleta sencilla	NO	NO	EM	NO	2,73
Edificio Helvia	0	Vestíbulo	Forjado liso	Adosada	Regleta sencilla	NO	NO	EM	NO	2,73
Edificio Helvia	0	Aseo 2	Forjado liso	Adosada	Regleta sencilla	SI	NO	EM	NO	2,73
Edificio Helvia	0	Aseo 3	Forjado liso	Adosada	Regleta sencilla	SI	NO	EM	NO	2,73
Edificio Helvia	0	Distribuidor 2	Forjado liso	Suspendida	Regleta sencilla	NO	NO	EM	NO	2,73
Edificio Helvia	0	Pasillo 1	Forjado liso	Suspendida	Regleta sencilla	NO	NO	EM	NO	2,54
Edificio Helvia	0	Aula 1	Forjado liso	Suspendida	Regleta sencilla	NO	NO	EM	NO	2,73
Edificio Helvia	0	Aula 2	Forjado liso	Suspendida	Regleta sencilla	NO	NO	EM	NO	2,73
Edificio Helvia	0	Aula 3	Forjado liso	Suspendida	Regleta sencilla	NO	NO	EM	NO	2,73
Edificio Helvia	0	Aula 5	Forjado liso	Suspendida	Regleta sencilla	NO	NO	EM	NO	2,73
Edificio Helvia	0	Aula 6	Forjado liso	Suspendida	Regleta sencilla	NO	NO	EM	NO	2,73
Edificio Helvia	0	Distribuidor Escalera 1 PB	Forjado liso	Adosada	Plafón	SI	NO	-	NO	3

Edificio	Planta	Ubicación	Tipo de techo	Situación Luminaria	Tipo Luminaria	Pantalla	Reflectante	Balasto	Regulación	Altura luminaria (m)
Edificio Helvia	1	Escalera 1	Forjado liso	Adosada	Plafón	SI	NO	-	NO	4,6
Edificio Helvia	1	Distribuidor Escalera 1 P1	Forjado liso	Adosada	Plafón	SI	NO	-	NO	3
Edificio Helvia	1	Pasillo 2	Forjado liso	Suspendida	Regleta sencilla	NO	NO	EM	NO	2,7
Edificio Helvia	1	Aula 9	Forjado liso	Suspendida	Regleta sencilla	NO	NO	EM	NO	2,73
Edificio Helvia	1	Aula 17	Forjado liso	Suspendida	Regleta sencilla	NO	NO	EM	NO	2,73
Edificio Helvia	1	Aula 18	Forjado liso	Suspendida	Regleta sencilla	NO	NO	EM	NO	2,73
Edificio Helvia	1	Aula 21	Forjado liso	Suspendida	Regleta sencilla	NO	NO	EM	NO	2,73
Edificio Helvia	1	Aula 22	Forjado liso	Suspendida	Regleta sencilla	NO	NO	EM	NO	2,73
Edificio Helvia	1	Distribuidor 3	Forjado liso	Suspendida	Regleta sencilla	NO	NO	EM	NO	2,73
Edificio Helvia	1	Aseo 4	Forjado liso	Adosada	Regleta sencilla	SI	NO	EM	NO	2,73
Edificio Helvia	1	Aseo 5	Forjado liso	Adosada	Regleta sencilla	SI	NO	EM	NO	2,73
Edificio Helvia	1	Escalera 2	Forjado liso	Suspendida	Otros	SI	NO	EM	NO	5
Edificio Helvia	1	Pasillo 3	Forjado liso	Suspendida	Regleta sencilla	NO	NO	EM	NO	2,73
Edificio Helvia	1	Aula 26	Forjado liso	Suspendida	Regleta sencilla	NO	NO	EM	NO	2,73
Edificio Helvia	1	Aula 27	Forjado liso	Suspendida	Regleta sencilla	NO	NO	EM	NO	2,73
Edificio Helvia	1	Aseo 28	Forjado liso	Suspendida	Regleta sencilla	NO	NO	EM	NO	2,73
Edificio Helvia	1	Aseo 29	Forjado liso	Suspendida	Regleta sencilla	NO	NO	EM	NO	2,73
Edificio Helvia	1	Aseo 29	Forjado liso	Adosada	Regleta sencilla	NO	NO	EM	NO	1,8
Edificio Helvia	1	Aseo 29	Forjado liso	Suspendida	Regleta sencilla	NO	NO	EM	NO	2,73
Edificio Helvia	1	Aula 30	Forjado liso	Suspendida	Regleta sencilla	NO	NO	EM	NO	3
Edificio Helvia	1	Aula 31	Forjado liso	Suspendida	Regleta sencilla	NO	NO	EM	NO	2,73
Edificio Frasquita Larrea	0	Vestibulo	Forjado liso	Adosada	Regleta sencilla	NO	NO	EM	NO	3

Edificio	Planta	Ubicación	Tipo de techo	Situación Luminaria	Tipo Luminaria	Pantalla	Reflectante	Balasto	Regulación	Altura luminaria (m)
Edificio Frasquita Larrea	0	Distribuidor 1	Forjado liso	Adosada	Regleta sencilla	NO	NO	EM	NO	3
Edificio Frasquita Larrea	0	Aula 1	Forjado liso	Adosada	Regleta sencilla	NO	NO	EM	NO	3
Edificio Frasquita Larrea	0	Aula 2	Forjado liso	Adosada	Regleta sencilla	NO	NO	EM	NO	3
Edificio Frasquita Larrea	0	Aula 3 3ºB	Forjado liso	Adosada	Regleta sencilla	NO	NO	EM	NO	3
Edificio Frasquita Larrea	0	Almacen	Forjado liso	Adosada	Regleta sencilla	NO	NO	EM	NO	3
Edificio Frasquita Larrea	0	Aseo 1	Forjado liso	Adosada	Regleta sencilla	SI	NO	EM	NO	3
Edificio Frasquita Larrea	0	Instalaciones	Forjado liso	Adosada	Regleta sencilla	NO	NO	EM	NO	3
Edificio Frasquita Larrea	0	Instalaciones	Forjado liso	Adosada	Incandescente	NO	NO	-	NO	3
Edificio Frasquita Larrea	0	Instalaciones	Forjado liso	Adosada	Regleta sencilla	NO	NO	EM	NO	3
Edificio Frasquita Larrea	0	Distribuidor 2	Forjado liso	Adosada	Regleta sencilla	NO	NO	EM	NO	3
Edificio Frasquita Larrea	0	Aula P.T.	Forjado liso	Adosada	Regleta sencilla	NO	NO	EM	NO	3
Edificio Frasquita Larrea	0	Aula 8	Forjado liso	Adosada	Regleta sencilla	NO	NO	EM	NO	3
Edificio Frasquita Larrea	0	Aula 7	Forjado liso	Adosada	Regleta sencilla	NO	NO	EM	NO	3
Edificio Frasquita Larrea	0	Biblioteca	Forjado liso	Adosada	Regleta sencilla	NO	NO	EM	NO	3
Edificio Frasquita Larrea	0	Aseo 3	Forjado liso	Adosada	Regleta sencilla	SI	NO	EM	NO	3
Edificio Frasquita Larrea	0	Aseo 4	Forjado liso	Adosada	Regleta sencilla	SI	NO	EM	NO	3
Edificio Frasquita Larrea	0	Aseo 2	Forjado liso	Adosada	Regleta sencilla	SI	NO	EM	NO	3
Edificio Maria Zambrano	0	Pasillo 1	Forjado liso	Suspendida	Regleta sencilla	NO	NO	EM	NO	2,45
Edificio Maria Zambrano	0	Botiquín	Forjado liso	Suspendida	Regleta sencilla	SI	NO	EM	NO	2,45
Edificio Maria Zambrano	0	Aseo niños	Forjado liso	Suspendida	Regleta sencilla	SI	NO	EM	NO	2,45
Edificio Maria Zambrano	0	Aseo niñas	Forjado liso	Suspendida	Regleta sencilla	SI	NO	EM	NO	2,45
Edificio Maria Zambrano	0	Aula 4	Forjado liso	Suspendida	Regleta sencilla	NO	NO	EM	NO	2,45

Edificio	Planta	Ubicación	Tipo de techo	Situación Luminaria	Tipo Luminaria	Pantalla	Reflectante	Balasto	Regulación	Altura luminaria (m)
Edificio Maria Zambrano	0	Aula 3	Forjado liso	Suspendida	Regleta sencilla	NO	NO	EM	NO	2,45
Edificio Maria Zambrano	0	Estudio 5	Forjado liso	Suspendida	Regleta sencilla	NO	NO	EM	NO	2,45
Edificio Maria Zambrano	0	Recibidor	Forjado liso	Suspendida	Regleta sencilla	NO	NO	EM	NO	2,45
Edificio Maria Zambrano	0	Pasillo 2	Forjado liso	Suspendida	Regleta sencilla	NO	NO	EM	NO	2,45
Edificio Maria Zambrano	0	Aula pequeña	Forjado liso	Suspendida	Regleta sencilla	NO	NO	EM	NO	2,45
Edificio Maria Zambrano	0	Aula 1	Forjado liso	Suspendida	Regleta sencilla	NO	NO	EM	NO	2,45
Edificio Maria Zambrano	0	Aula 2	Forjado liso	Suspendida	Regleta sencilla	NO	NO	EM	NO	2,45
Edificio Maria Zambrano	0	Aseo 1	Forjado liso	Suspendida	Regleta sencilla	SI	NO	EM	NO	2,45
Edificio Maria Zambrano	0	Aseo 2	Forjado liso	Suspendida	Regleta sencilla	SI	NO	EM	NO	2,45
Edificio Maria Zambrano	0	Almacén	Forjado liso	Suspendida	Regleta sencilla	NO	NO	EM	NO	2,45
Edificio Maria Rosa Gálvez	0	Vestíbulo 1	Forjado liso	Suspendida	Regleta sencilla	NO	NO	EM	NO	2,83
Edificio Maria Rosa Gálvez	0	Aseo 1	Forjado liso	Adosada	Regleta sencilla	SI	NO	EM	NO	2,83
Edificio Maria Rosa Gálvez	0	Aseo 2	Forjado liso	Adosada	Regleta sencilla	SI	NO	EM	NO	2,83
Edificio Maria Rosa Gálvez	0	Almacén	Forjado liso	Adosada	Portalampara roscado	NO	NO	-	NO	2,5
Edificio Maria Rosa Gálvez	0	Pasillo	Forjado liso	Suspendida	Regleta sencilla	NO	NO	EM	NO	2,83
Edificio Maria Rosa Gálvez	0	Comedor	Forjado liso	Adosada	Regleta sencilla	SI	NO	EM	NO	2,83
Edificio Maria Rosa Gálvez	0	Estudio Nº1	Forjado liso	Suspendida	Regleta sencilla	NO	NO	EM	NO	2,83
Edificio Maria Rosa Gálvez	0	Aula 1	Forjado liso	Suspendida	Regleta sencilla	NO	NO	EM	NO	2,83
Edificio Maria Rosa Gálvez	0	Aula 2	Forjado liso	Suspendida	Regleta sencilla	NO	NO	EM	NO	2,83
Edificio Maria Rosa Gálvez	0	Escalera	Forjado liso	Adosada	Regleta sencilla	NO	NO	EM	NO	2
Edificio Maria Rosa Gálvez	1	Vestíbulo 2	Forjado liso	Suspendida	Regleta sencilla	NO	NO	EM	NO	2,83
Edificio Maria Rosa Gálvez	1	Aseo 3	Forjado liso	Adosada	Regleta sencilla	SI	NO	EM	NO	2,83

Edificio	Planta	Ubicación	Tipo de techo	Situación Luminaria	Tipo Luminaria	Pantalla	Reflectante	Balasto	Regulación	Altura luminaria (m)
Edificio Maria Rosa Gálvez	1	Aseo 4	Forjado liso	Adosada	Regleta sencilla	SI	NO	EM	NO	2,83
Edificio Maria Rosa Gálvez	1	Pasillo 2	Forjado liso	Suspendida	Regleta sencilla	NO	NO	EM	NO	2,83
Edificio Maria Rosa Gálvez	1	Aula 0	Forjado liso	Suspendida	Regleta sencilla	NO	NO	EM	NO	2,83
Edificio Maria Rosa Gálvez	1	Aula 9	Forjado liso	Suspendida	Regleta sencilla	NO	NO	EM	NO	2,83
Edificio Maria Rosa Gálvez	1	Estudio Nº2	Forjado liso	Suspendida	Regleta sencilla	NO	NO	EM	NO	2,83
Edificio Maria Rosa Gálvez	1	Aula 8	Forjado liso	Suspendida	Regleta sencilla	NO	NO	EM	NO	2,83
Edificio Maria Rosa Gálvez	1	Aula 9	Forjado liso	Suspendida	Regleta sencilla	NO	NO	EM	NO	2,83
Edificio Elvira Lindo	0	Entrada	Forjado liso	Suspendida	Regleta sencilla	SI	NO	EM	NO	2,5
Edificio Elvira Lindo	0	AMPA	Forjado liso	Suspendida	Regleta sencilla	NO	NO	EM	NO	2,5
Edificio Elvira Lindo	0	Pasillo 1	Forjado liso	Suspendida	Regleta sencilla	NO	NO	EM	NO	2,5
Edificio Elvira Lindo	0	Aula 61	Forjado liso	Suspendida	Regleta sencilla	NO	NO	EM	NO	2,5
Edificio Elvira Lindo	0	Aula 62	Forjado liso	Suspendida	Regleta sencilla	NO	NO	EM	NO	2,5
Edificio Elvira Lindo	0	Aula 63	Forjado liso	Suspendida	Regleta sencilla	NO	NO	EM	NO	2,5
Edificio Elvira Lindo	0	Aseo niños	Forjado liso	Adosada	Regleta sencilla	SI	NO	EM	NO	3
Edificio Elvira Lindo	0	Distribuidor 1	Forjado liso	Suspendida	Regleta sencilla	NO	NO	EM	NO	2,5
Edificio Elvira Lindo	0	Aula 67	Forjado liso	Suspendida	Regleta sencilla	NO	NO	EM	NO	2,5
Edificio Elvira Lindo	0	Aseos profesores	Forjado liso	Suspendida	Regleta sencilla	NO	NO	EM	NO	2,5
Edificio Elvira Lindo	0	Aula 68	Forjado liso	Suspendida	Regleta sencilla	NO	NO	EM	NO	2,5
Edificio Elvira Lindo	0	Aula 64	Forjado liso	Suspendida	Regleta sencilla	NO	NO	EM	NO	2,5
Edificio Elvira Lindo	0	Aseo niñas	Forjado liso	Suspendida	Regleta sencilla	SI	NO	EM	NO	3
Edificio Elvira Lindo	0	Limpieza 1	Forjado liso	Suspendida	Portalampara roscado	NO	NO	-	NO	2
Edificio Elvira Lindo	0	Aula 65	Forjado liso	Suspendida	Regleta sencilla	NO	NO	EM	NO	2,5

Edificio	Planta	Ubicación	Tipo de techo	Situación Luminaria	Tipo Luminaria	Pantalla	Reflectante	Balasto	Regulación	Altura luminaria (m)
Edificio Elvira Lindo	0	Aula 66	Forjado liso	Suspendida	Regleta sencilla	NO	NO	EM	NO	2,5
Edificio Elvira Lindo	0	Pasillo 2	Forjado liso	Suspendida	Regleta sencilla	NO	NO	EM	NO	2,5
Edificio Elvira Lindo	0	Almacén 1	Forjado liso	Suspendida	Regleta sencilla	NO	NO	EM	NO	2,5
Edificio Elvira Lindo	0	Almacén 2	Forjado liso	Suspendida	Regleta sencilla	NO	NO	EM	NO	2,5
Edificio Elvira Lindo	0	Escalera	Forjado liso	Suspendida	Regleta sencilla	NO	NO	EM	NO	4,76
Edificio Elvira Lindo	-1	Distribuidor 2	Forjado liso	Suspendida	Regleta sencilla	NO	NO	EM	NO	2,5
Edificio Elvira Lindo	-1	Aula 21	Forjado liso	Suspendida	Regleta sencilla	NO	NO	EM	NO	2,5
Edificio Elvira Lindo	-1	Aula 22	Forjado liso	Suspendida	Regleta sencilla	NO	NO	EM	NO	2,5
Edificio Elvira Lindo	-1	Salón de actos	Forjado liso	Adosada	Regleta sencilla	SI	NO	EM	NO	2,67
Edificio Elvira Lindo	-1	Salón de actos	Forjado liso	Adosada	Plafón	SI	NO	-	NO	2,98
Edificio Elvira Lindo	-1	Salón de actos	Forjado liso	Adosada	Regleta sencilla	SI	NO	EM	NO	3
Edificio Elvira Lindo	-1	Salón de actos	Forjado liso	Adosada	Proyector	SI	NO	-	NO	2,7
Edificio Elvira Lindo	-1	Aseos niñas trastero porche	Forjado liso	Suspendida	Regleta sencilla	NO	NO	EM	NO	2,7
Edificio Elvira Lindo	-1	Aseos niñas trastero porche	Forjado liso	Adosada	Regleta sencilla	SI	NO	EM	NO	2,5
Edificio Elvira Lindo	-1	Aseos niños trastero porche	Forjado liso	Adosada	Regleta sencilla	SI	NO	EM	NO	2,5
Edificio Elvira Lindo	-1	Aseos niños trastero porche	Forjado liso	Suspendida	Regleta sencilla	NO	NO	EM	si	2,5
Edificio Helvia	-	Fachada SE	0	Adosada	Plafón	SI	NO	-	0	270
Edificio Helvia	-	Fachada SE	0	Adosada	Proyector	SI	SI	-	0	350
Edificio Helvia	-	Fachada NE	0	Adosada	Proyector	SI	SI	-	0	750
Edificio Helvia	-	Fachada SO	0	Adosada	Proyector	SI	SI	-	0	350
Edificio Helvia	-	Fachada NO	0	Adosada	Proyector	SI	SI	-	0	750
Edificio Helvia	-	Fachada NO	0	Adosada	Proyector	NO	SI	-	0	750

Edificio	Planta	Ubicación	Tipo de techo	Situación Luminaria	Tipo Luminaria	Pantalla	Reflectante	Balasto	Regulación	Altura luminaria (m)
Edificio Frasquita Larrea	-	Fachada SE	Forjado liso	Adosada	Plafón	SI	NO	-	0	270
Edificio Maria Zambrano	-	Fachada NO	0	Adosada	Plafón	SI	NO	-	0	270
Edificio Maria Zambrano	-	Fachada SE	0	Adosada	Plafón	SI	NO	-	0	270
Edificio Maria Zambrano	-	Fachada SE	0	Adosada	Proyector	SI	SI	-	0	300
Edificio Maria Rosa Gálvez	-	Fachada SO	0	Adosada	Proyector	SI	SI	-	0	650
Edificio Maria Rosa Gálvez	-	Fachada NE	0	Adosada	Proyector	SI	SI	-	0	650
Edificio Elvira Lindo	-	Fachada SE	0	Adosada	Plafón	SI	NO	-	0	300
Edificio Elvira Lindo	-	Fachada SE	0	Adosada	Plafón	SI	NO	-	0	450
Edificio Elvira Lindo	-	Fachada SE	0	Adosada	Plafón	NO	NO	-	0	450
Edificio Elvira Lindo	-	Fachada SE	0	Adosada	Proyector	SI	NO	-	0	700
Edificio Elvira Lindo	-	Fachada SO	0	Adosada	Proyector	SI	NO	-	0	600
Edificio Elvira Lindo	-	Fachada NE	0	Adosada	Proyector	SI	NO	-	0	600
Edificio Elvira Lindo	-	Fachada NE	0	Adosada	Plafón	SI	NO	-	0	250



### 3 Equipos eléctricos

Edificio	Planta	Ubicación	Nº Equipos	Equipo	Clasificación	Potencia equipo (W)
Edificio Helvia	0	Sala de Profesores	1	Microondas	Electrodoméstico	1200
Edificio Helvia	0	Sala de Profesores	1	Frigorífico	Electrodoméstico	220
Edificio Helvia	0	Sala de Profesores	1	Máquina de Café	Electrodoméstico	1500
Edificio Helvia	0	Sala de Profesores	1	Impresora	Informático	340
Edificio Helvia	0	Sala de Profesores	1	Impresora	Informático	250
Edificio Helvia	0	Sala de Profesores	2	Ordenador sobremesa	Informático	300
Edificio Helvia	0	Sala de Profesores	1	Proyector	Audiovisual	250
Edificio Helvia	0	Sala de Profesores	1	DVD	Audiovisual	20
Edificio Helvia	0	Dirección Nº12	1	Fotocopiadora	Informático	1300
Edificio Helvia	0	Dirección Nº12	3	Ordenador sobremesa	Informático	300
Edificio Helvia	0	Dirección Nº12	1	Impresora	Informático	930
Edificio Helvia	0	Dirección Nº12	1	Ventilador	Otros	70
Edificio Helvia	0	Dirección Nº12	1	Fax	Informático	11
Edificio Helvia	0	Secretaría	1	Ordenador sobremesa	Informático	300
Edificio Helvia	0	Secretaría	1	Amplificador	Otros	529
Edificio Helvia	0	Secretaría	1	Fax	Otros	10
Edificio Helvia	0	Secretaría	1	Trituradora de papel	Otros	390
Edificio Helvia	0	Conserjería	1	Fotocopiadora	Otros	1840
Edificio Helvia	0	Conserjería	1	Fotocopiadora	Otros	210
Edificio Helvia	0	Conserjería	1	Portátil	Informático	150

Edificio	Planta	Ubicación	Nº Equipos	Equipo	Clasificación	Potencia equipo (W)
Edificio Helvia	0	Aula 1	1	Proyector	Audiovisual	312
Edificio Helvia	0	Aula 1	1	Ordenador sobremesa	Informático	300
Edificio Helvia	0	Aula 2	1	Proyector	Audiovisual	400
Edificio Helvia	0	Aula 2	1	Ordenador	Informático	300
Edificio Helvia	0	Aula 2	1	Impresora doméstica	Audiovisual	17
Edificio Helvia	0	Aula 2	1	Calefactor	Radiador eléctrico	1500
Edificio Helvia	0	Aula 3 refuerzo	1	Monitor PC	Informático	190
Edificio Helvia	0	Aula 3 refuerzo	1	Calefactor	Radiador eléctrico	1500
Edificio Helvia	0	Aula 5	1	Proyector	Audiovisual	312
Edificio Helvia	0	Aula 5	1	Ordenador sobremesa	Informático	300
Edificio Helvia	0	Aula 6	1	Proyector	Audiovisual	312
Edificio Helvia	0	Aula 6	1	Ordenador sobremesa	Informático	300
Edificio Helvia	1	Aula 9	1	Radiador electrico	Radiador eléctrico	2000
Edificio Helvia	1	Aula 9	1	Impresora doméstica	Informático	10
Edificio Helvia	1	Aula 9	1	Ordenador portatil	Informático	150
Edificio Helvia	1	Aula 17	1	Television Tubo	Audiovisual	300
Edificio Helvia	1	Aula 17	1	Microondas	Electrodoméstico	1200
Edificio Helvia	1	Aula 17	1	Radiador electrico	Radiador eléctrico	2000
Edificio Helvia	1	Aula 17	1	Equipo de música	Sonido	55
Edificio Helvia	1	Aula 17	1	Ordenador sobremesa	Informático	300
Edificio Helvia	1	Aula 18	1	Proyector	Audiovisual	312
Edificio Helvia	1	Aula 18	1	Ordenador sobremesa	Informático	300

Edificio	Planta	Ubicación	Nº Equipos	Equipo	Clasificación	Potencia equipo (W)
Edificio Helvia	1	Aula 18	1	Radiador electrico	Radiador eléctrico	2000
Edificio Helvia	1	Aula 18	1	Otros	Informático	16
Edificio Helvia	1	Aula 18	1	Equipo de música	Sonido	30
Edificio Helvia	1	Aula 21	1	Proyector	Audiovisual	312
Edificio Helvia	1	Aula 21	1	Ordenador sobremesa	Informático	300
Edificio Helvia	1	Aula 21	1	Radio-cd	Sonido	22
Edificio Helvia	1	Aula 21	1	Otros	Informático	16
Edificio Helvia	1	Aula 21	1	Proyector portatil	Audiovisual	250
Edificio Helvia	1	Aula 22	1	Proyector	Audiovisual	312
Edificio Helvia	1	Aula 22	1	Ordenador sobremesa	Informático	300
Edificio Helvia	1	Aula 22	1	Impresora doméstica	Informático	17
Edificio Helvia	1	Aula 22	1	Ordenador Portatil	Informático	150
Edificio Helvia	1	Aula 22	1	Radio-CD	Sonido	22
Edificio Helvia	1	Aula 22	1	Radiador electrico	Radiador eléctrico	2000
Edificio Helvia	1	Aula 26	1	Proyector portatil	Audiovisual	250
Edificio Helvia	1	Aula 26	1	Equipo de música	Sonido	50
Edificio Helvia	1	Aula 26	1	Radiador electrico	Radiador eléctrico	2000
Edificio Helvia	1	Aula 27	1	Radiador electrico	Radiador eléctrico	2000
Edificio Helvia	1	Aula 27	1	Television LCD	Audiovisual	250
Edificio Helvia	1	Aula 27	1	Radio-CD	Sonido	22
Edificio Helvia	1	Aula 27	1	Otros	Otros	345
Edificio Helvia	1	Aula 31	1	Radiador electrico	Radiador eléctrico	1000

Edificio	Planta	Ubicación	Nº Equipos	Equipo	Clasificación	Potencia equipo (W)
Edificio Helvia	1	Aula 31	1	Ordenador portatil	Informático	150
Edificio Helvia	1	Aula 31	1	Altavoz	Sonido	20
Edificio Helvia	1	Aula 31	1	Proyector	Audiovisual	250
Edificio Helvia	1	Aula 31	1	Equipo de música	Sonido	30
Edificio Frasquita Larrea	0	Aula 1	1	Ordenador sobremesa	Informático	300
Edificio Frasquita Larrea	0	Aula 1	1	Altavoz	Sonido	20
Edificio Frasquita Larrea	0	Aula 1	1	Impresora doméstica	Informático	10
Edificio Frasquita Larrea	0	Aula 2	1	Radiador electrico	Radiador eléctrico	1200
Edificio Frasquita Larrea	0	Aula 2	1	Equipo de música	Sonido	30
Edificio Frasquita Larrea	0	Aula 3	1	Radiador electrico	Radiador eléctrico	1500
Edificio Frasquita Larrea	0	Aula 3	1	Ordenador portatil	Informático	150
Edificio Frasquita Larrea	0	Aula 3	1	Radio-CD	Sonido	22
Edificio Frasquita Larrea	0	Aula P.T.	1	Ordenador sobremesa	Informático	300
Edificio Frasquita Larrea	0	Aula P.T.	1	Impresora doméstica	Informático	10
Edificio Frasquita Larrea	0	Aula P.T.	1	Radiador electrico	Radiador eléctrico	2000
Edificio Frasquita Larrea	0	Aula 7	1	Equipo de música	Sonido	30
Edificio Frasquita Larrea	0	Aula 8	1	Equipo de música	Sonido	30
Edificio Frasquita Larrea	0	Biblioteca	1	Radiador electrico	Radiador eléctrico	1200
Edificio Frasquita Larrea	0	Biblioteca	1	Ordenador sobremesa	Informático	300
Edificio Frasquita Larrea	0	Biblioteca	1	Impresora doméstica	Informático	17
Edificio Maria Zambrano	0	Aula 4	1	Ordenador sobremesa	Informático	300
Edificio Maria Zambrano	0	Aula 4	1	Proyector	Audiovisual	312

Edificio	Planta	Ubicación	Nº Equipos	Equipo	Clasificación	Potencia equipo (W)
Edificio Maria Zambrano	0	Aula 4	1	Radiador electrico	Radiador eléctrico	1500
Edificio Maria Zambrano	0	Aula 4	1	Television LCD	Audiovisual	250
Edificio Maria Zambrano	0	Estudio 5	1	Television Tubo	Audiovisual	300
Edificio Maria Zambrano	0	Estudio 5	1	Radiador electrico	Radiador eléctrico	1500
Edificio Maria Zambrano	0	Recibidor	1	Television Tubo	Audiovisual	300
Edificio Maria Zambrano	0	Recibidor	1	DVD/CD	Audiovisual	20
Edificio Maria Zambrano	0	Recibidor	1	Video VHS	Audiovisual	20
Edificio Maria Zambrano	0	Aula 1	1	Ordenador sobremesa	Informático	300
Edificio Maria Zambrano	0	Aula 1	1	Altavoz	Sonido	20
Edificio Maria Zambrano	0	Aula 1	1	Impresora doméstica	Informático	10
Edificio Maria Zambrano	0	Aula 1	1	Radiador electrico	Radiador eléctrico	1500
Edificio Maria Zambrano	0	Aula 2	1	Ordenador sobremesa	Informático	300
Edificio Maria Zambrano	0	Aula 2	1	Altavoz	Sonido	20
Edificio Maria Zambrano	0	Aula 2	1	Radio-CD	Sonido	22
Edificio Maria Zambrano	0	Aula 2	1	Radiador electrico	Radiador eléctrico	1500
Edificio Maria Rosa Gálvez	0	Comedor	1	Armario caliente	Electrodoméstico	2000
Edificio Maria Rosa Gálvez	0	Comedor	1	Frigorifico	Electrodoméstico	140
Edificio Maria Rosa Gálvez	0	Comedor	1	Horno	Electrodoméstico	6000
Edificio Maria Rosa Gálvez	0	Comedor	1	Lavavajillas	Electrodoméstico	3450
Edificio Maria Rosa Gálvez	0	Comedor	1	Refrigerador	Electrodoméstico	475
Edificio Maria Rosa Gálvez	0	Comedor	1	Matamosquitos	Otros	32
Edificio Maria Rosa Gálvez	0	Estudio Nº1	1	Radiador electrico	Radiador eléctrico	2000

Edificio	Planta	Ubicación	Nº Equipos	Equipo	Clasificación	Potencia equipo (W)
Edificio Maria Rosa Gálvez	0	Aula 1	1	Proyector	Audiovisual	400
Edificio Maria Rosa Gálvez	0	Aula 1	1	Ordenador sobremesa	Informático	300
Edificio Maria Rosa Gálvez	0	Aula 2	1	Proyector	Audiovisual	233
Edificio Maria Rosa Gálvez	0	Aula 2	1	Ordenador sobremesa	Informático	300
Edificio Maria Rosa Gálvez	0	Aula 2	1	Equipo de música	Sonido	50
Edificio Maria Rosa Gálvez	1	Aula 0	1	Proyector	Audiovisual	233
Edificio Maria Rosa Gálvez	1	Aula 0	1	Ordenador sobremesa	Informático	300
Edificio Maria Rosa Gálvez	1	Aula 0	1	Impresora doméstica	Informático	220
Edificio Maria Rosa Gálvez	1	Aula 0	1	Radio-CD	Sonido	22
Edificio Maria Rosa Gálvez	1	Aula 9	1	Proyector	Audiovisual	233
Edificio Maria Rosa Gálvez	1	Aula 9	1	Ordenador sobremesa	Informático	300
Edificio Maria Rosa Gálvez	1	Aula 9	1	Altavoz	Sonido	20
Edificio Maria Rosa Gálvez	1	Aula 9	1	Radiador electrico	Radiador eléctrico	2000
Edificio Maria Rosa Gálvez	1	Aula 9	1	Proyector portatil	Audiovisual	250
Edificio Maria Rosa Gálvez	1	Aula 7	1	Proyector	Audiovisual	233
Edificio Maria Rosa Gálvez	1	Aula 7	1	Ordenador sobremesa	Informático	300
Edificio Maria Rosa Gálvez	1	Aula 8	1	Proyector	Audiovisual	233
Edificio Maria Rosa Gálvez	1	Aula 8	1	Ordenador sobremesa	Informático	300
Edificio Maria Rosa Gálvez	1	Aula 8	1	Altavoz	Sonido	20
Edificio Elvira Lindo	0	AMPA	1	Frigorifico	Electrodoméstico	220
Edificio Elvira Lindo	0	AMPA	1	Microondas	Electrodoméstico	800
Edificio Elvira Lindo	0	AMPA	1	Cafetera	Electrodoméstico	750

Edificio	Planta	Ubicación	Nº Equipos	Equipo	Clasificación	Potencia equipo (W)
Edificio Elvira Lindo	0	AMPA	1	Kettle / Calienta agua	Electrodoméstico	1000
Edificio Elvira Lindo	0	AMPA	1	Impresora doméstica	Informático	13
Edificio Elvira Lindo	0	AMPA	1	Radio-CD	Sonido	22
Edificio Elvira Lindo	0	AMPA	1	Ordenador sobremesa	Informático	300
Edificio Elvira Lindo	0	Aula 61	1	Impresora doméstica	Informático	11
Edificio Elvira Lindo	0	Aula 61	1	Ordenador sobremesa	Informático	300
Edificio Elvira Lindo	0	Aula 61	1	Altavoz	Sonido	20
Edificio Elvira Lindo	0	Aula 61	1	Radiador electrico	Radiador eléctrico	2000
Edificio Elvira Lindo	0	Aula 61	1	Impresora doméstica	Informático	10
Edificio Elvira Lindo	0	Aula 62	1	Ordenador sobremesa	Informático	300
Edificio Elvira Lindo	0	Aula 62	1	Altavoz	Sonido	20
Edificio Elvira Lindo	0	Aula 62	1	Impresora doméstica	Informático	16
Edificio Elvira Lindo	0	Aula 62	1	Television Tubo	Audiovisual	300
Edificio Elvira Lindo	0	Aula 62	1	Video VHS	Audiovisual	20
Edificio Elvira Lindo	0	Aula 62	1	Radiador electrico	Radiador eléctrico	2000
Edificio Elvira Lindo	0	Aula 62	1	Radio-CD	Sonido	22
Edificio Elvira Lindo	0	Aula 64	1	Ordenador sobremesa	Informático	300
Edificio Elvira Lindo	0	Aula 64	1	Altavoz	Sonido	20
Edificio Elvira Lindo	0	Aula 64	1	Radio-CD	Sonido	22
Edificio Elvira Lindo	0	Aula 64	1	Impresora doméstica	Informático	18
Edificio Elvira Lindo	0	Aula 64	1	Otros	Otros	10
Edificio Elvira Lindo	0	Aula 64	1	Radiador electrico	Radiador eléctrico	2000

Edificio	Planta	Ubicación	Nº Equipos	Equipo	Clasificación	Potencia equipo (W)
Edificio Elvira Lindo	0	Aula 65	1	Ordenador sobremesa	Informático	300
Edificio Elvira Lindo	0	Aula 65	1	Altavoz	Sonido	20
Edificio Elvira Lindo	0	Aula 65	1	Impresora doméstica	Informático	17
Edificio Elvira Lindo	0	Aula 65	1	Radiador eléctrico	Radiador eléctrico	2000
Edificio Elvira Lindo	0	Aula 68	1	Radiador eléctrico	Radiador eléctrico	2000
Edificio Elvira Lindo	0	Aula 21	1	Ordenador portátil	Informático	150
Edificio Elvira Lindo	0	Aula 21	1	Proyector	Audiovisual	233
Edificio Elvira Lindo	0	Aula 21	1	Impresora doméstica	Informático	20
Edificio Elvira Lindo	0	Aula 21	1	Radiador eléctrico	Radiador eléctrico	2000
Edificio Elvira Lindo	0	Aula 22	1	Proyector	Audiovisual	240
Edificio Elvira Lindo	0	Salón de actos	1	Otros	Otros	60
Edificio Elvira Lindo	0	Salón de actos	1	Proyector	Audiovisual	300
Edificio Elvira Lindo	0	Salón de actos	2	Otros	Otros	70
Edificio María Zambrano	0	Fachada SO	1	Unidad exterior - Split	Producción de frío y calor	1,55
Edificio María Zambrano	0	Aula 4	1	Unidad interior - Split	Unidades de tratamiento	0,05







## ANEXO ESTUDIO FOTOGRÁFICO

### AYUNTAMIENTO DE MARBELLA

*(C.E.I.P. Miguel Hernandez)*

Nº OFERTA	CO_1306
Nº INFORME	AN_1306_47_20161013

Elaborado por:	Revisado por:
	
Daniel Lozano Villamediana	Inés Simón García

	<b>ANEXO ESTUDIO FOTOGRÁFICO</b> <b>AYUNTAMIENTO DE MARBELLA</b> <b>C.E.I.P. MIGUEL HERNANDEZ</b>	<b>1306</b>
		<b>47</b>
		<b>Rev.01</b>

# Índice

<b>1</b>	<b>EDIFICIO PRINCIPAL .....</b>	<b>3</b>
<b>1.1</b>	<b>Envolvente térmica.....</b>	<b>3</b>
1.1.1	Cerramientos .....	3
1.1.2	Carpinterías.....	4
<b>1.2</b>	<b>Iluminación .....</b>	<b>5</b>
1.2.1	Exterior.....	5
1.2.2	Aulas.....	6
1.2.3	Deportivo .....	7
1.2.4	Aseos.....	7
1.2.5	Zonas Comunes.....	8
1.2.6	Administrativo.....	10
1.2.7	Cocina.....	10
<b>1.3</b>	<b>Equipos eléctricos.....</b>	<b>11</b>
1.3.1	Equipos informáticos .....	11
1.3.2	Equipos de sonido.....	12
1.3.3	Equipos electrodomésticos.....	13
1.3.4	Otros equipos.....	14


## **1 EDIFICIO PRINCIPAL**

### **1.1 Envoltente térmica**

#### **1.1.1 Cerramientos**



*Fotografía 1. Fachada de acceso al centro*

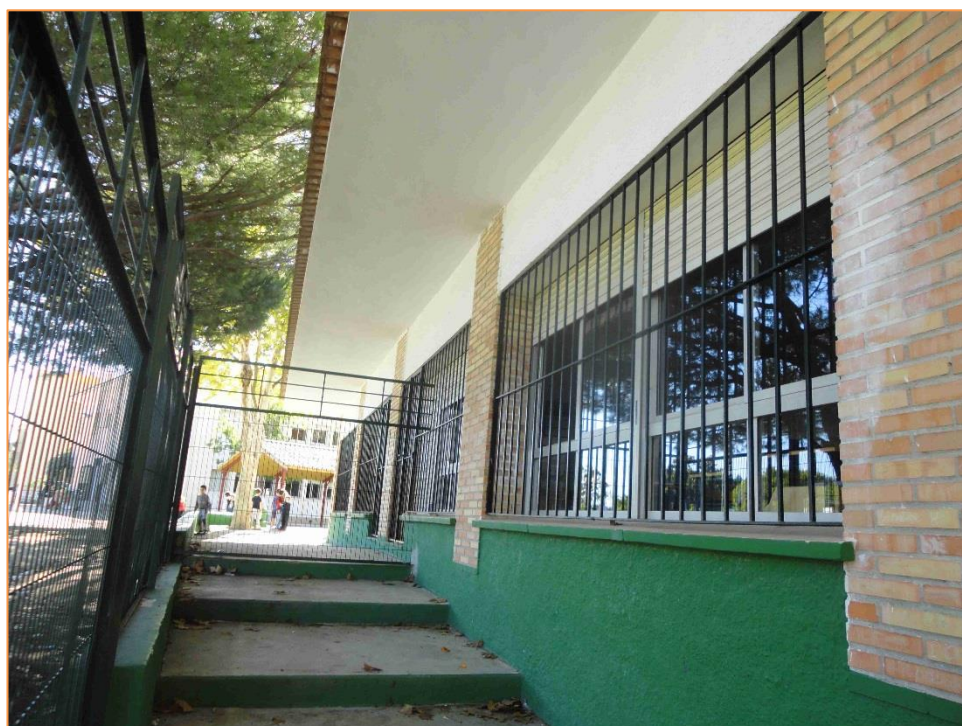

*Fotografía 2. Diferentes cerramientos verticales*



### 1.1.2 Carpinterías



*Fotografía 3. Carpintería Puerta exterior*




*Fotografía 4. Carpintería Aula*

*Fotografía 5. Carpintería Escalera*

## 1.2 Iluminación

### 1.2.1 Exterior

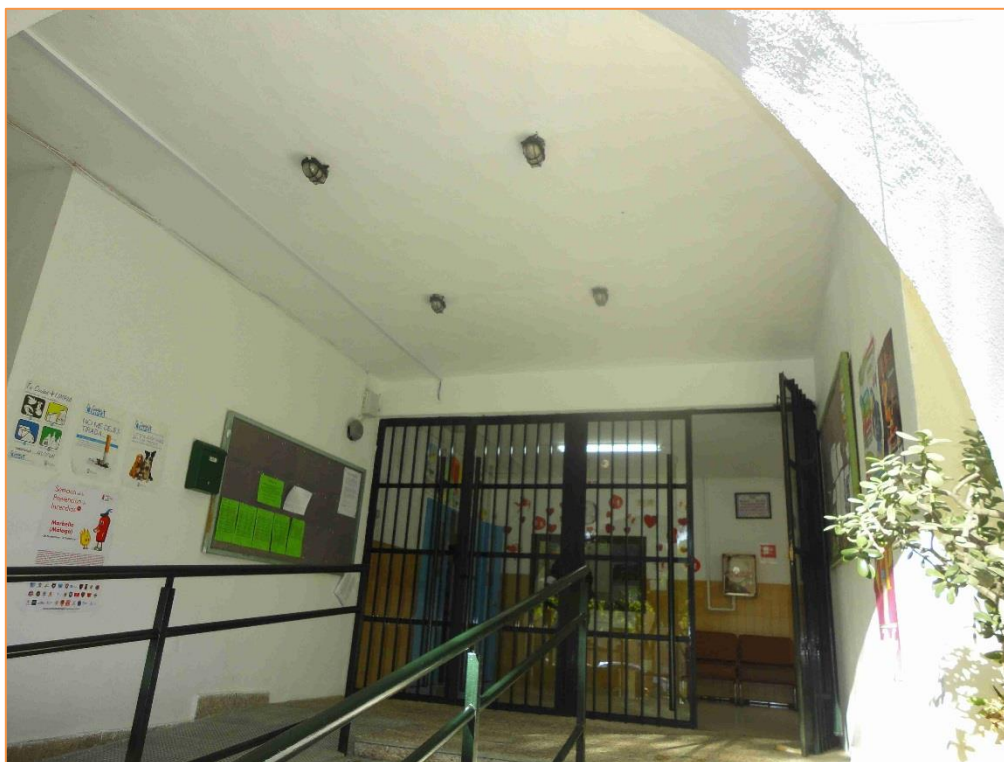

*Fotografía 6. Luminarias porche*




*Fotografía 7. Luminarias Fachada*



### 1.2.2 Aulas



*Fotografía 8. Luminarias Aula*

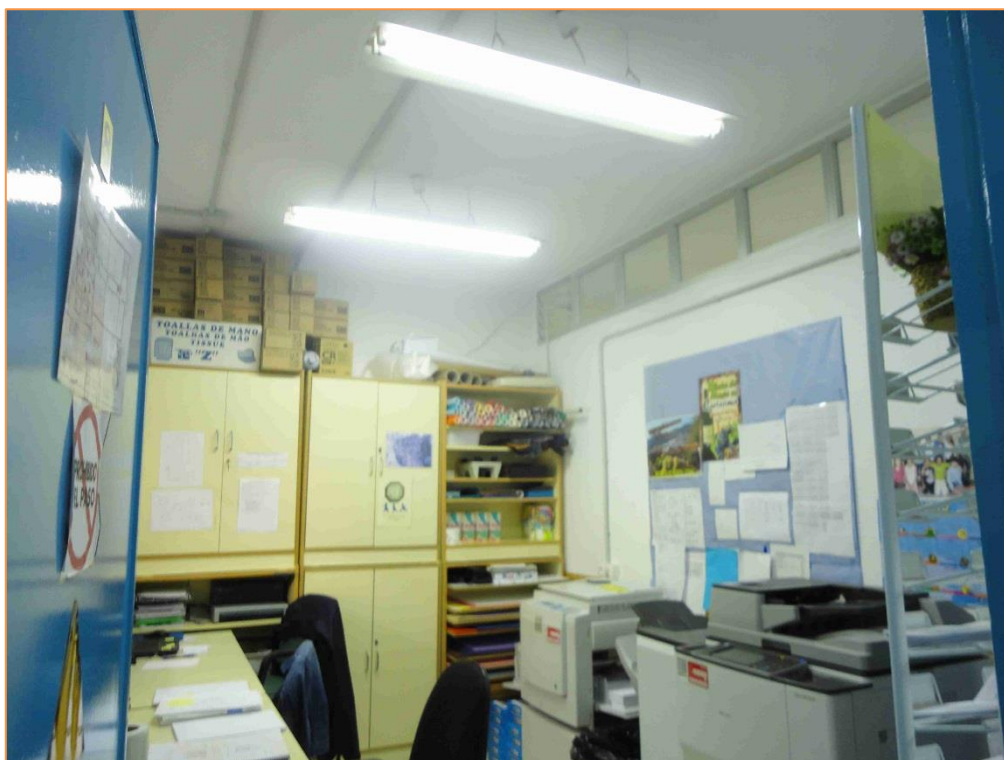

*Fotografía 9. Luminarias conserjería*

### 1.2.3 Deportivo




*Fotografía 10. Luminarias salón de actos*

### 1.2.4 Aseos



*Fotografía 11. Luminarias Aseo Infantil Patio*

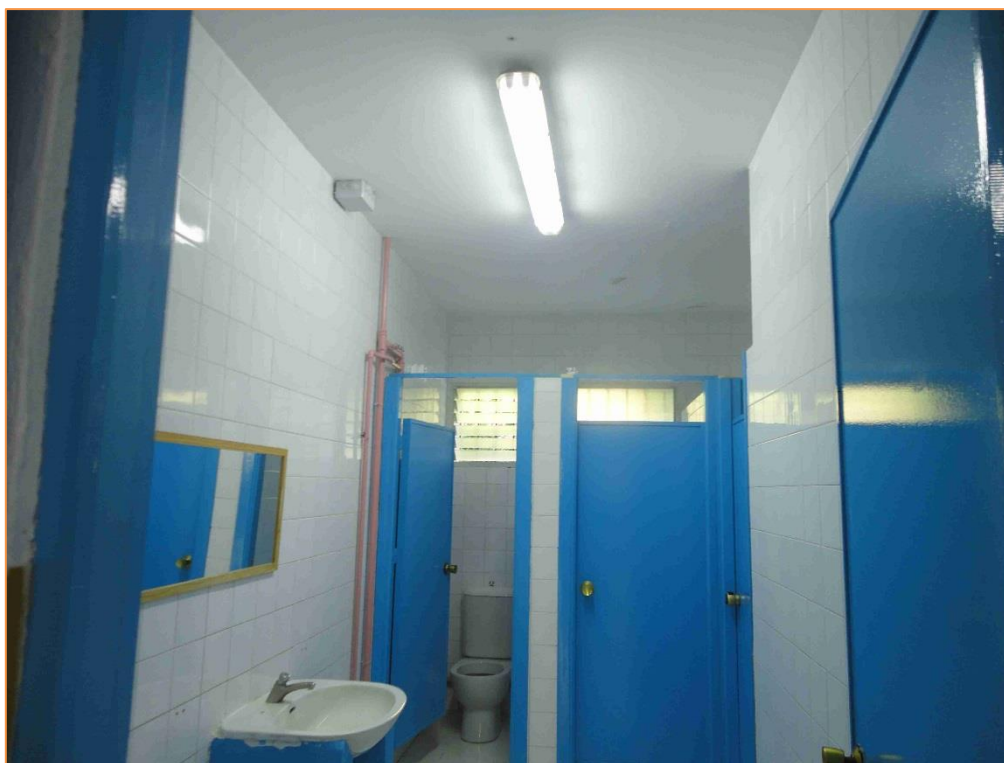

*Fotografía 12. Luminarias Aseo Profesores*

#### 1.2.5 Zonas Comunes



*Fotografía 13. Luminarias Distribuidor*






*Fotografía 14. Luminarias Pasillo*



*Fotografía 15. Luminarias vestibulo*

### 1.2.6 Administrativo

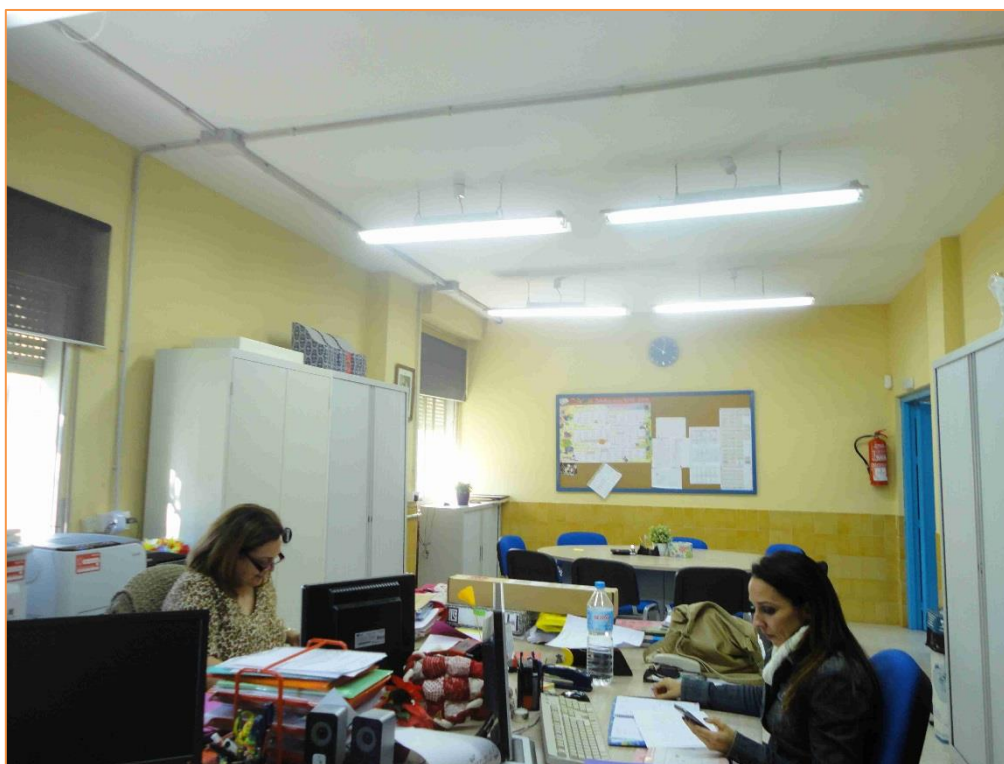

*Fotografía 16. Luminarias Dirección*

### 1.2.7 Cocina



*Fotografía 17. Luminarias Comedor*

### 1.3 Equipos eléctricos

#### 1.3.1 Equipos informáticos



*Fotografía 18. Ordenadores de mesa Aula Informática*



*Fotografía 19. Proyector Biblioteca*





*Fotografía 20. Equipo multimedia*

### 1.3.2 Equipos de sonido



*Fotografía 21. Megafonía y Radio*

### 1.3.3 Equipos electrodomésticos



*Fotografía 22. Equipos sala profesores*



*Fotografía 23. Nevera y lavavajillas*




*Fotografía 24. Mesa caliente*

#### 1.3.4 Otros equipos



*Fotografía 25. Horno*



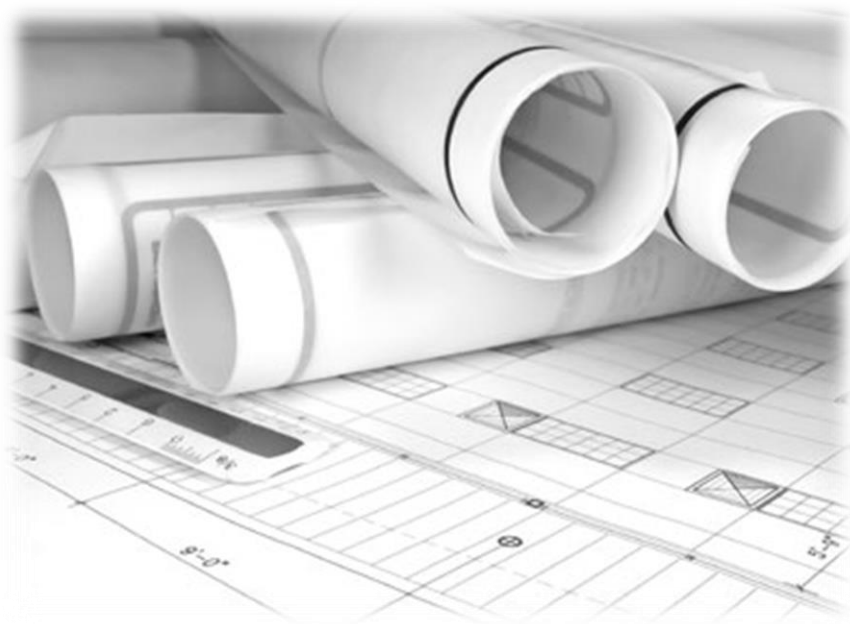




## ANEXO PLANOS

### AYUNTAMIENTO DE MARBELLA

*(C.E.I.P. Miguel Hernandez)*

Nº OFERTA	CO_1306
Nº INFORME	AN_1306_047_20161013

Elaborado por:	Revisado por:
	
Daniel Lozano Villamediana	Inés Simón García

	<b>ANEXO PLANOS</b> <b>AYUNTAMIENTO DE MARBELLA</b> <b>C.E.I.P. MIGUEL HERNANDEZ</b>	<b>1306</b>
		<b>047</b>
		<b>Rev.02</b>

## Planos

**Bloque 1 Planta baja**

**Bloque 1 Planta alta**

**Bloque 2**

**Bloque 3**


**Bloque 4 Planta baja**


**Bloque 4 Planta alta**


**Bloque 5 Planta baja**


**Bloque 6**




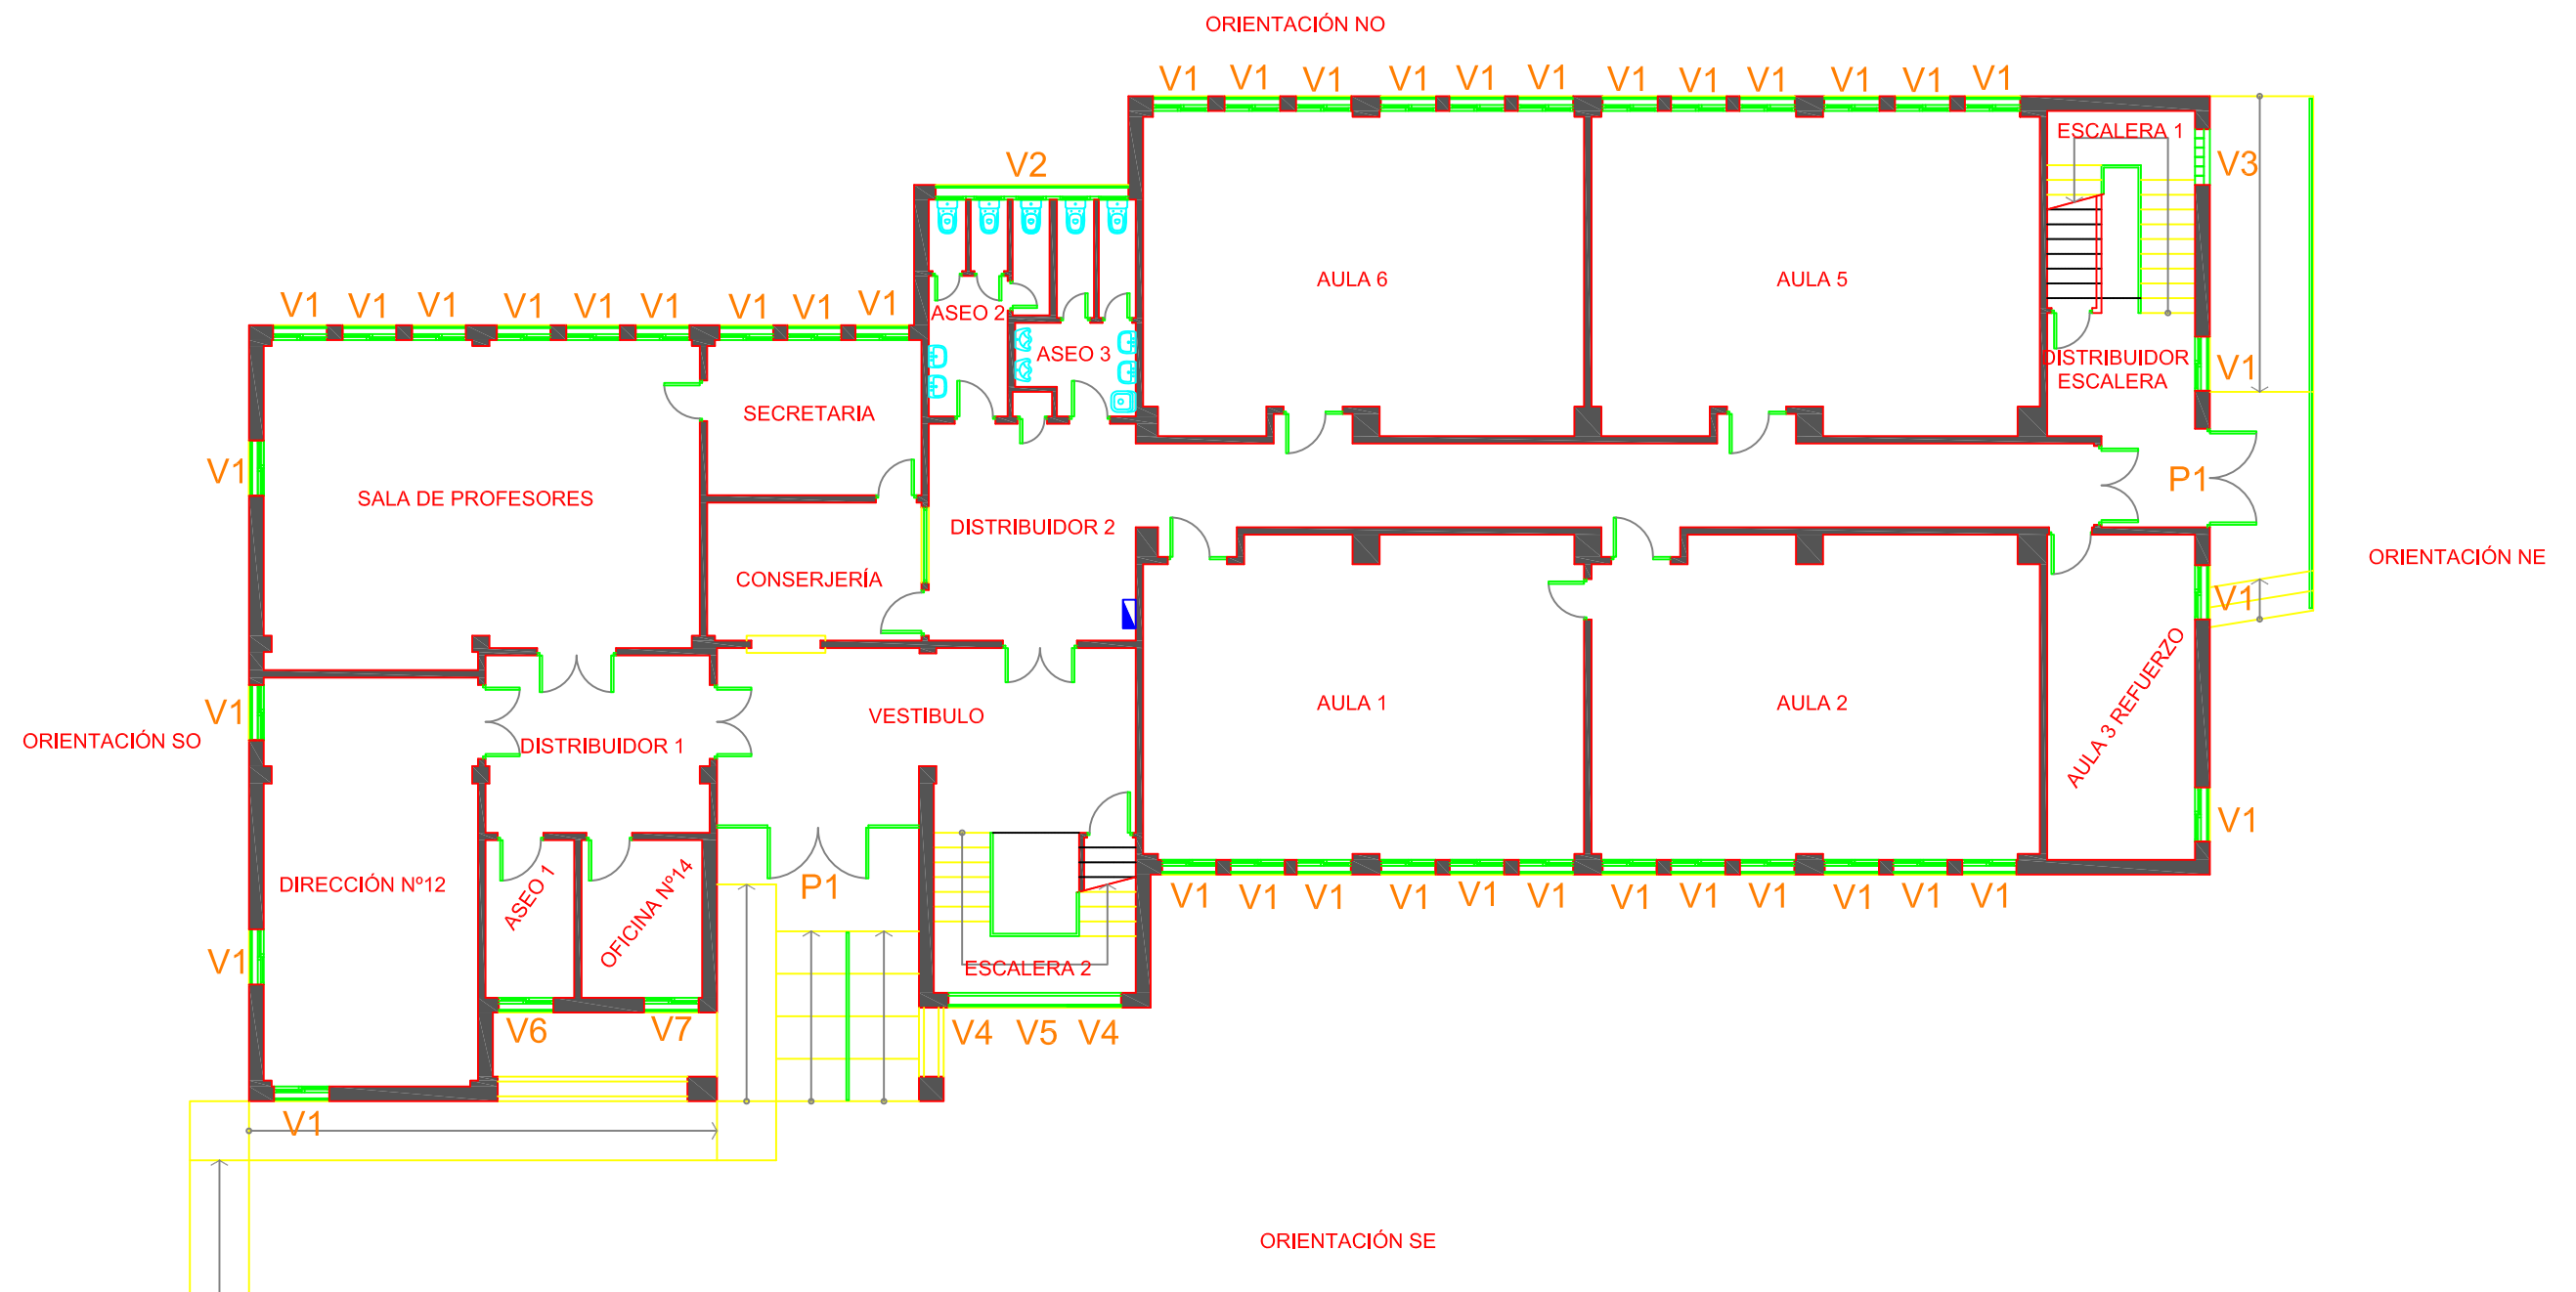


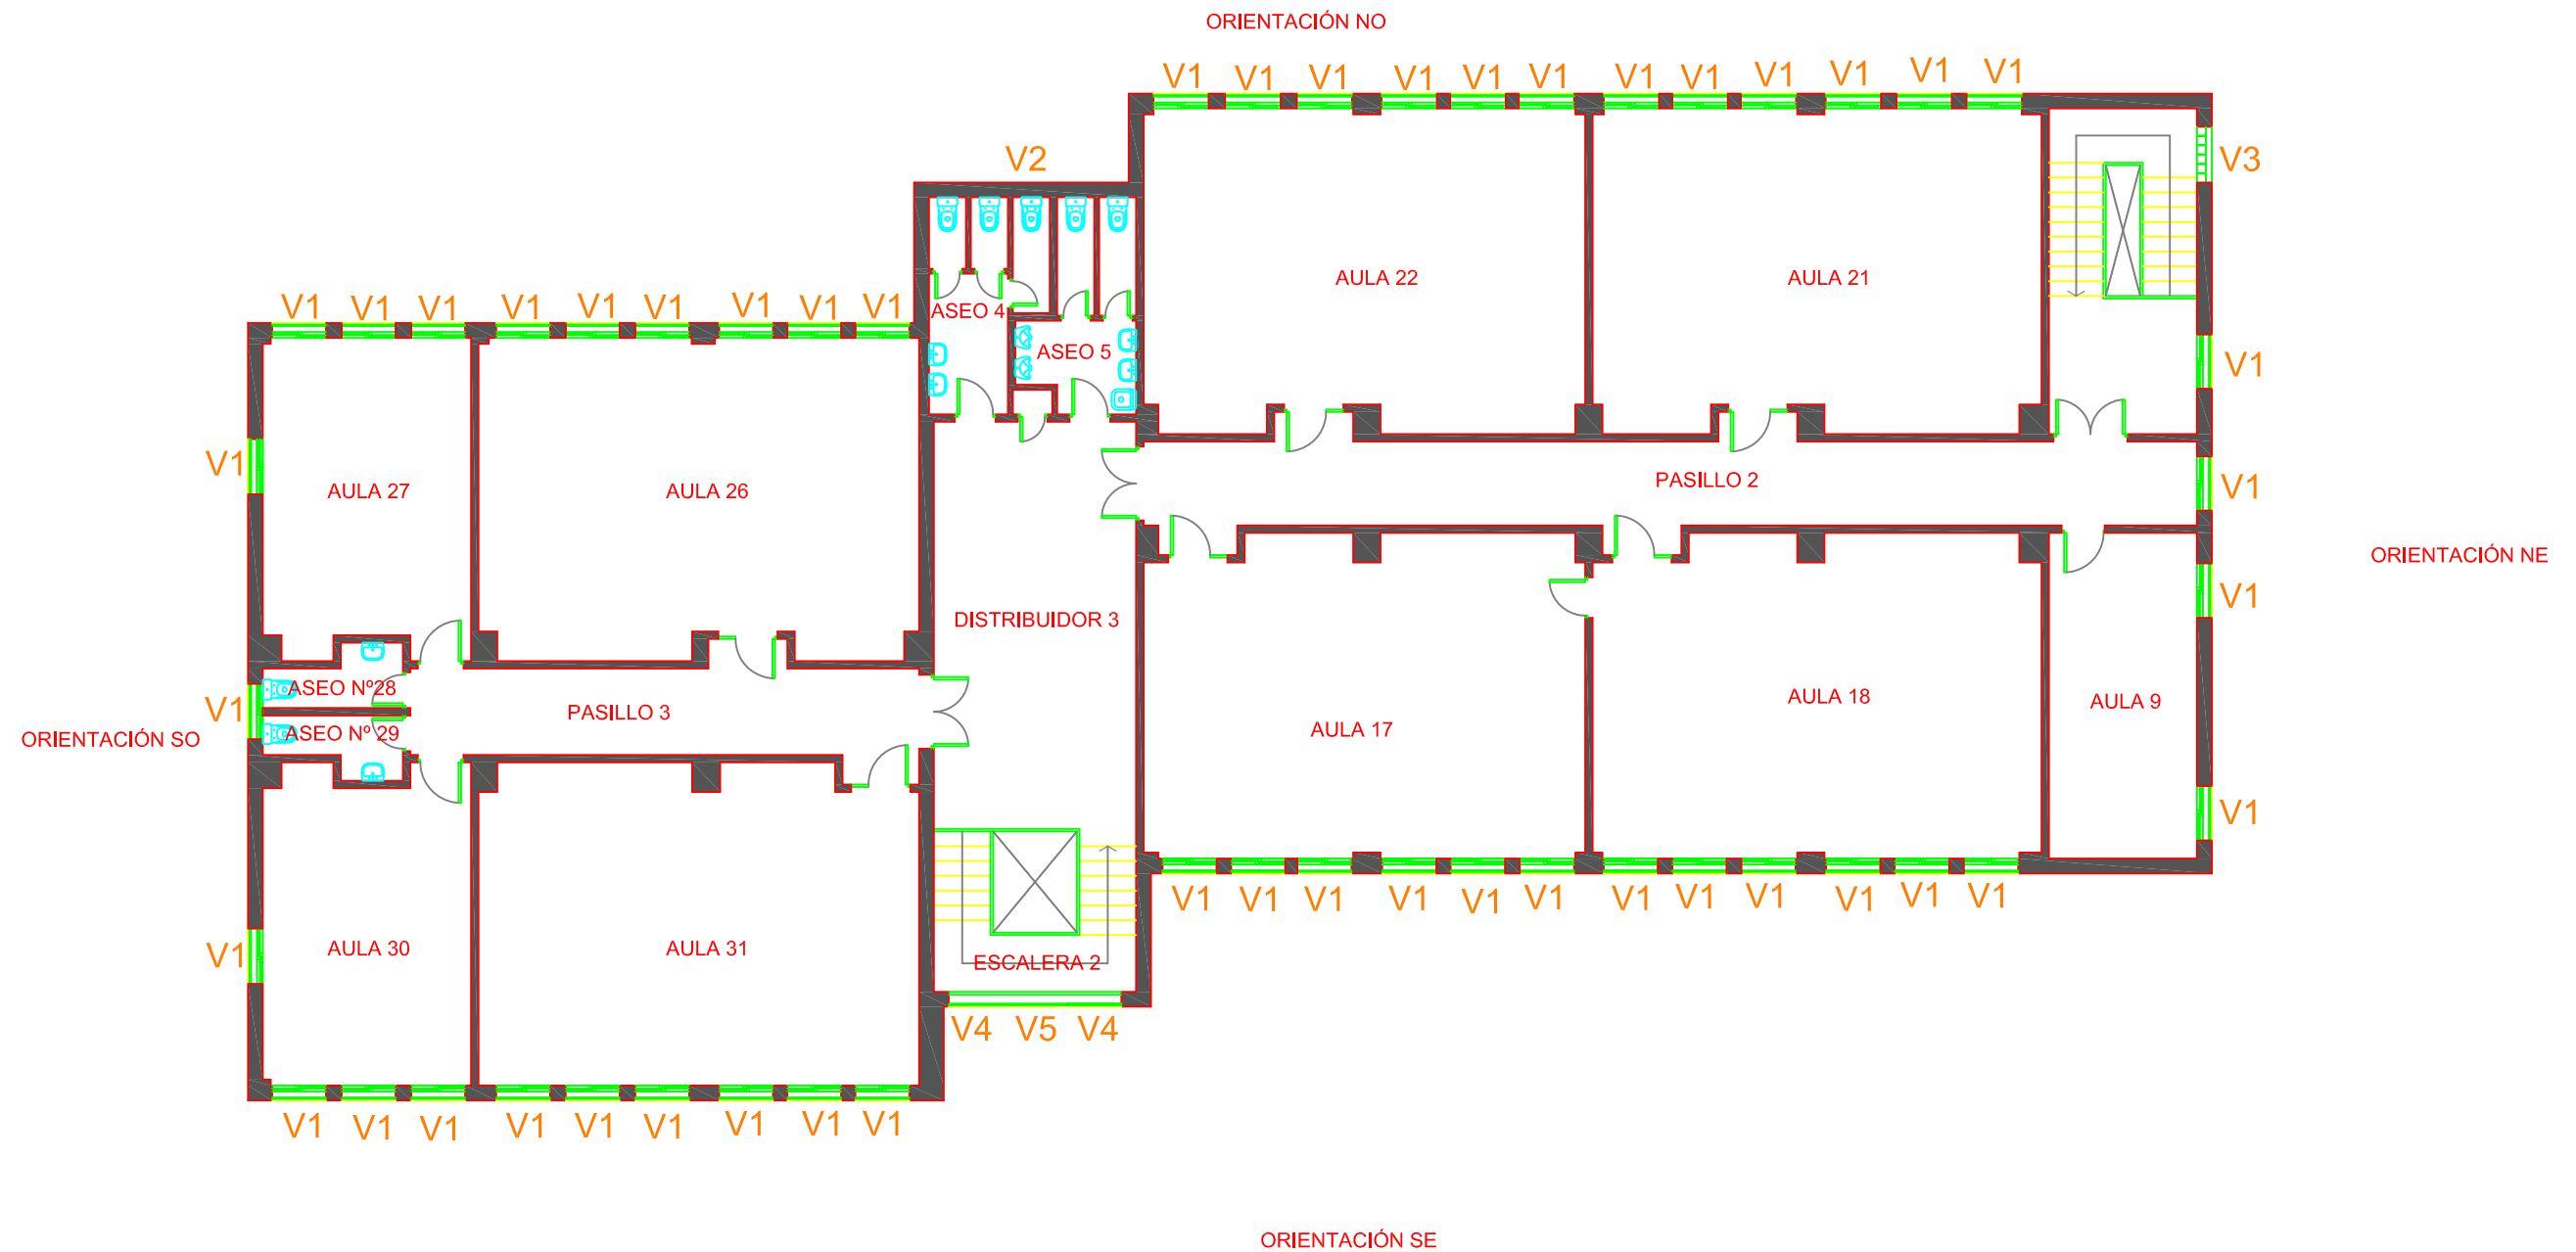


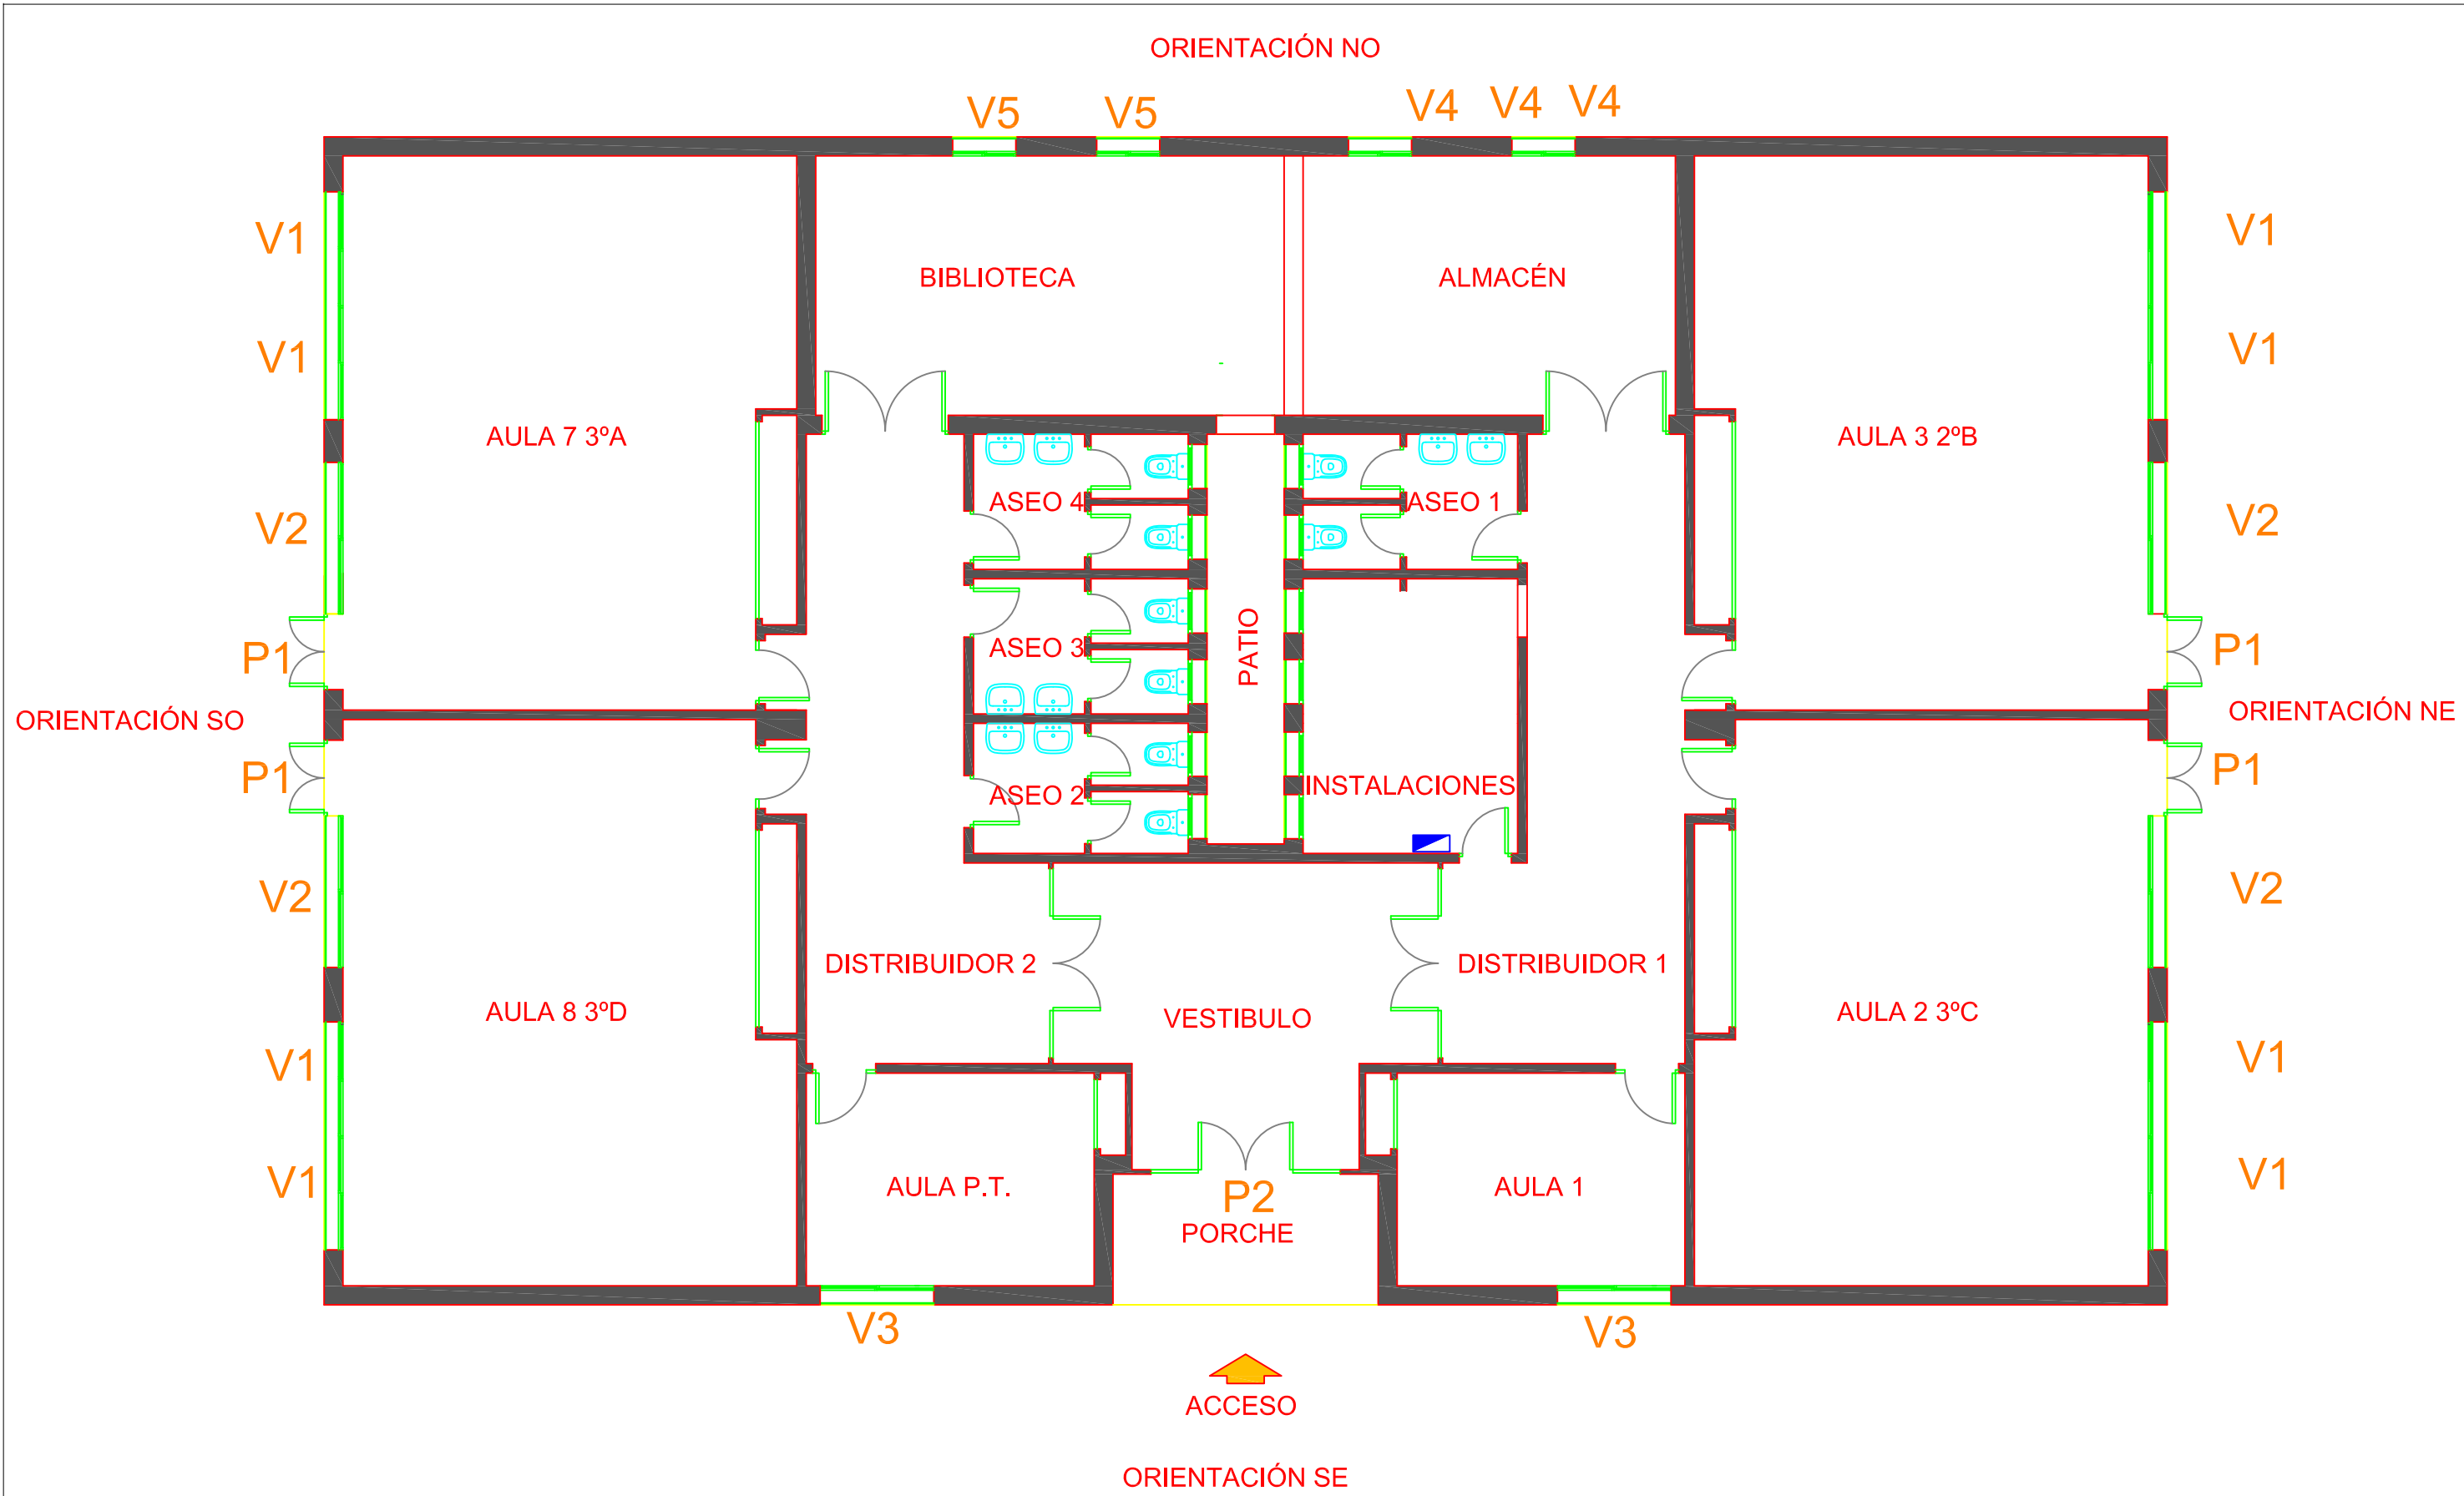

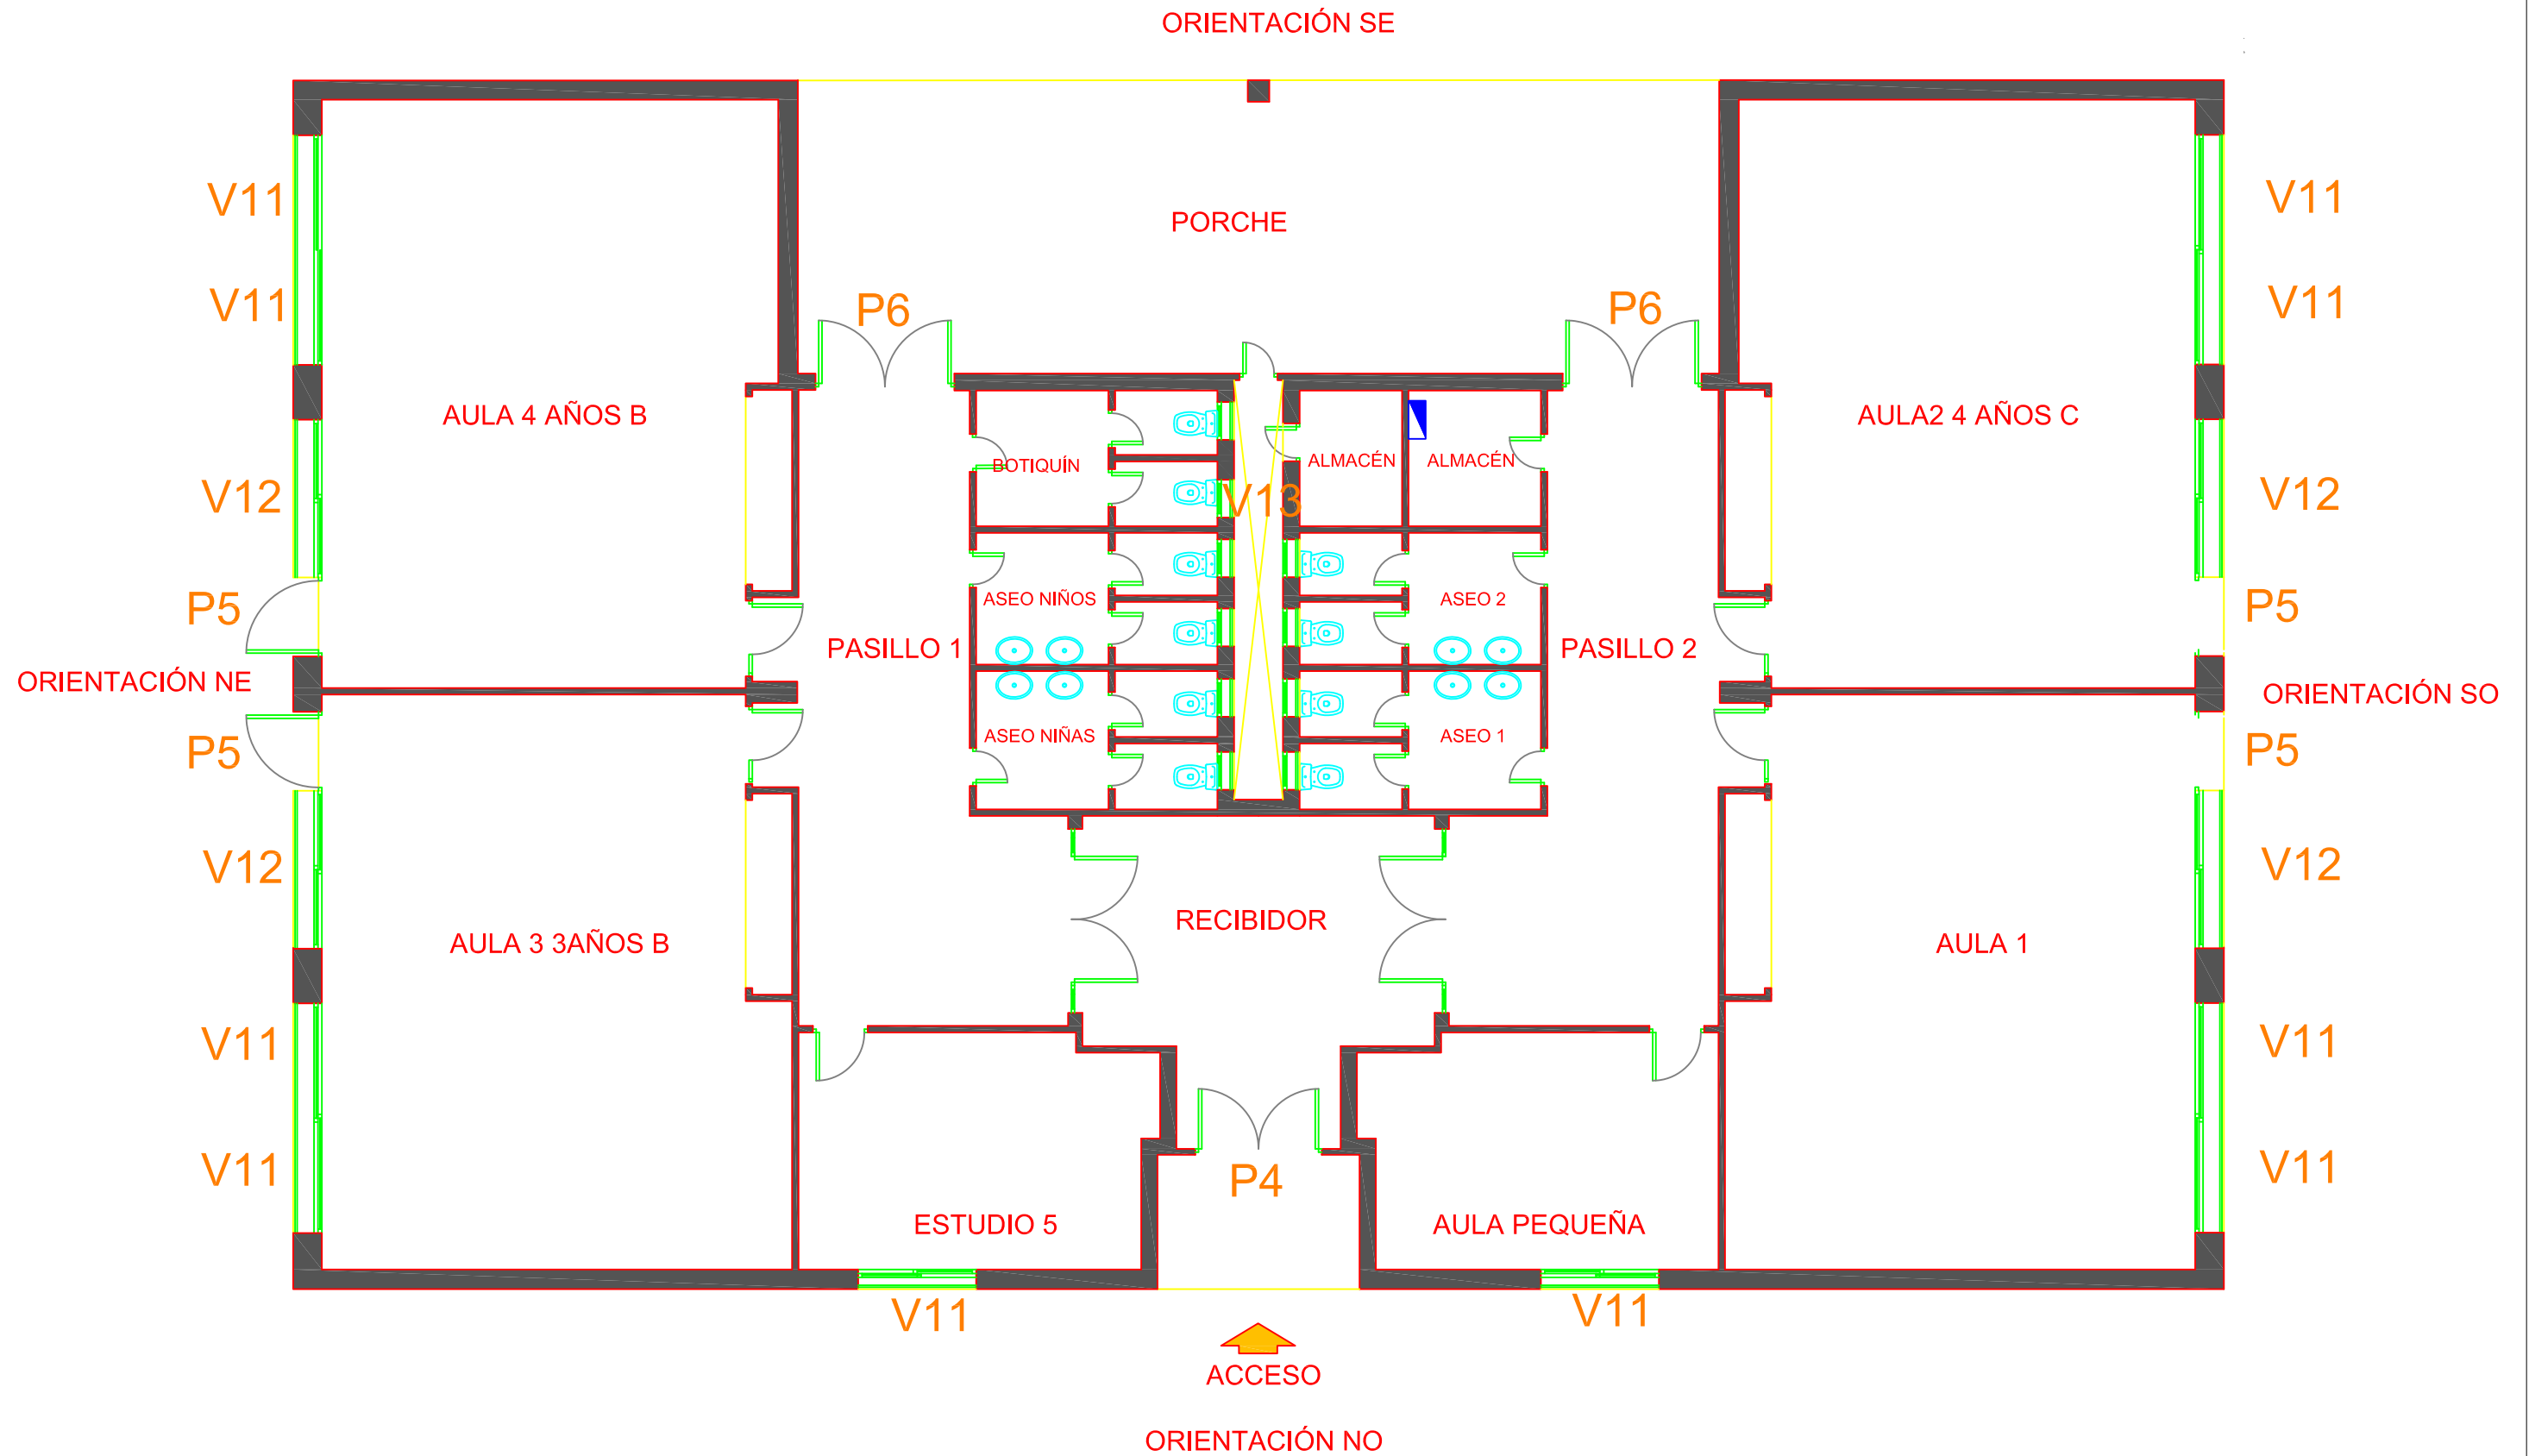

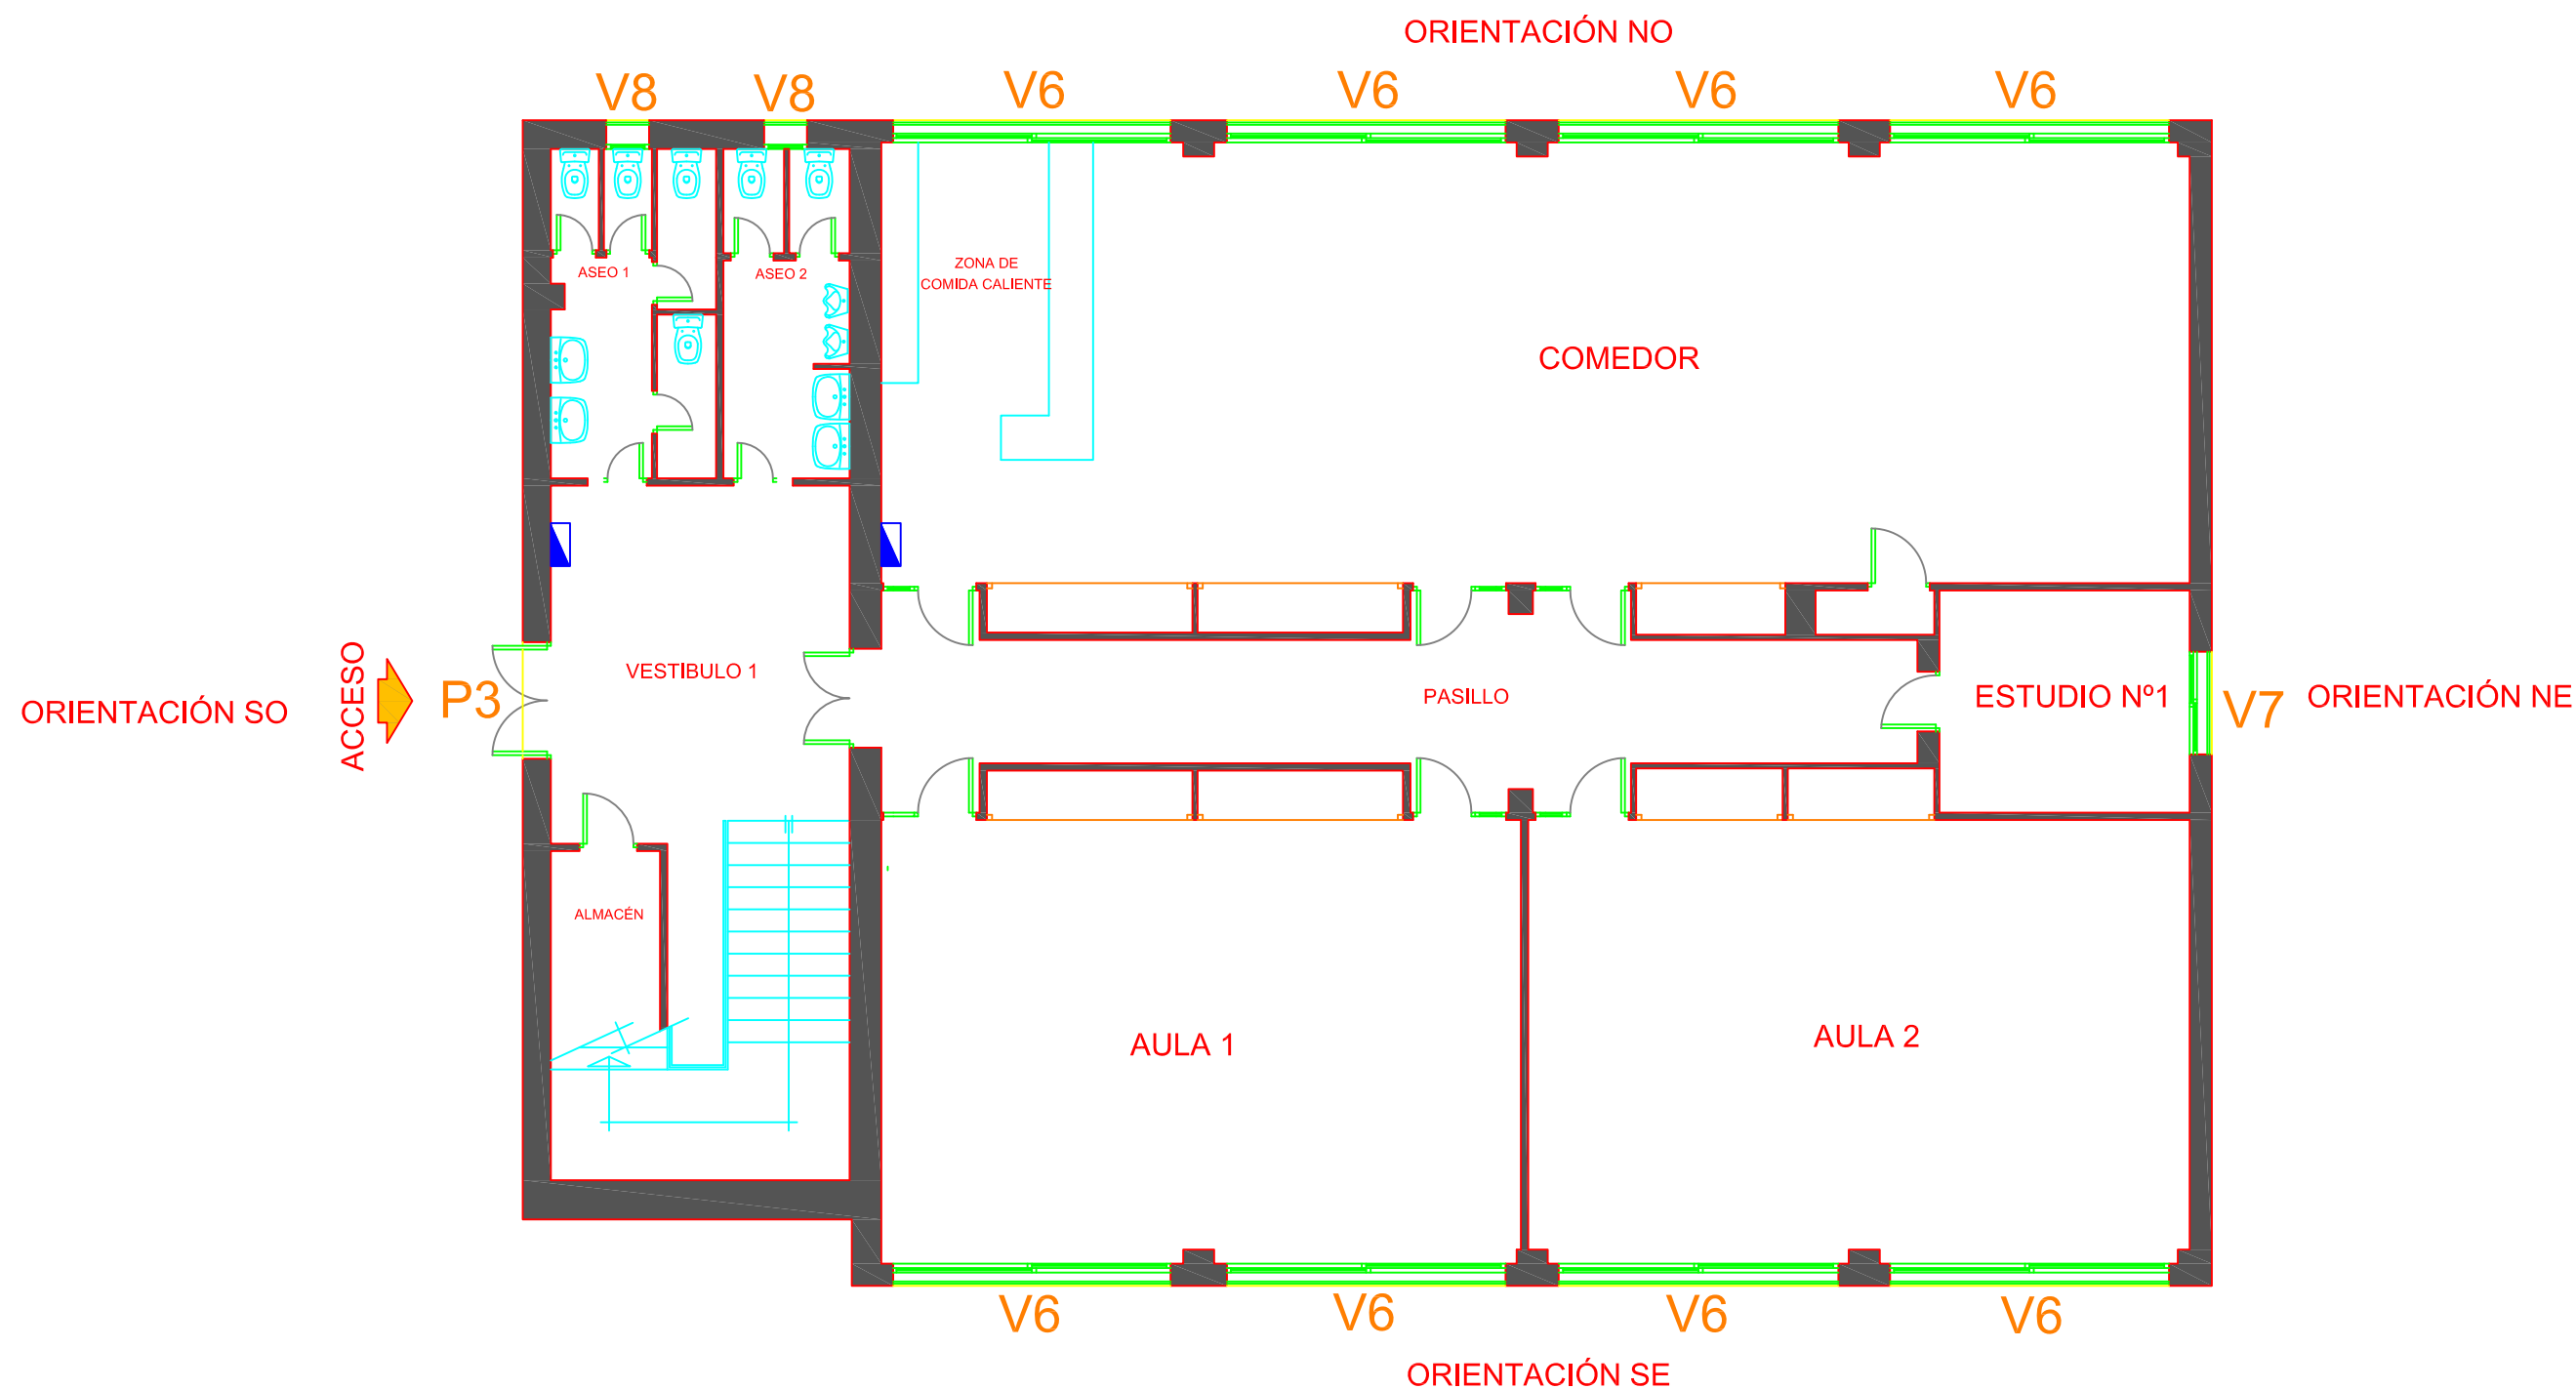

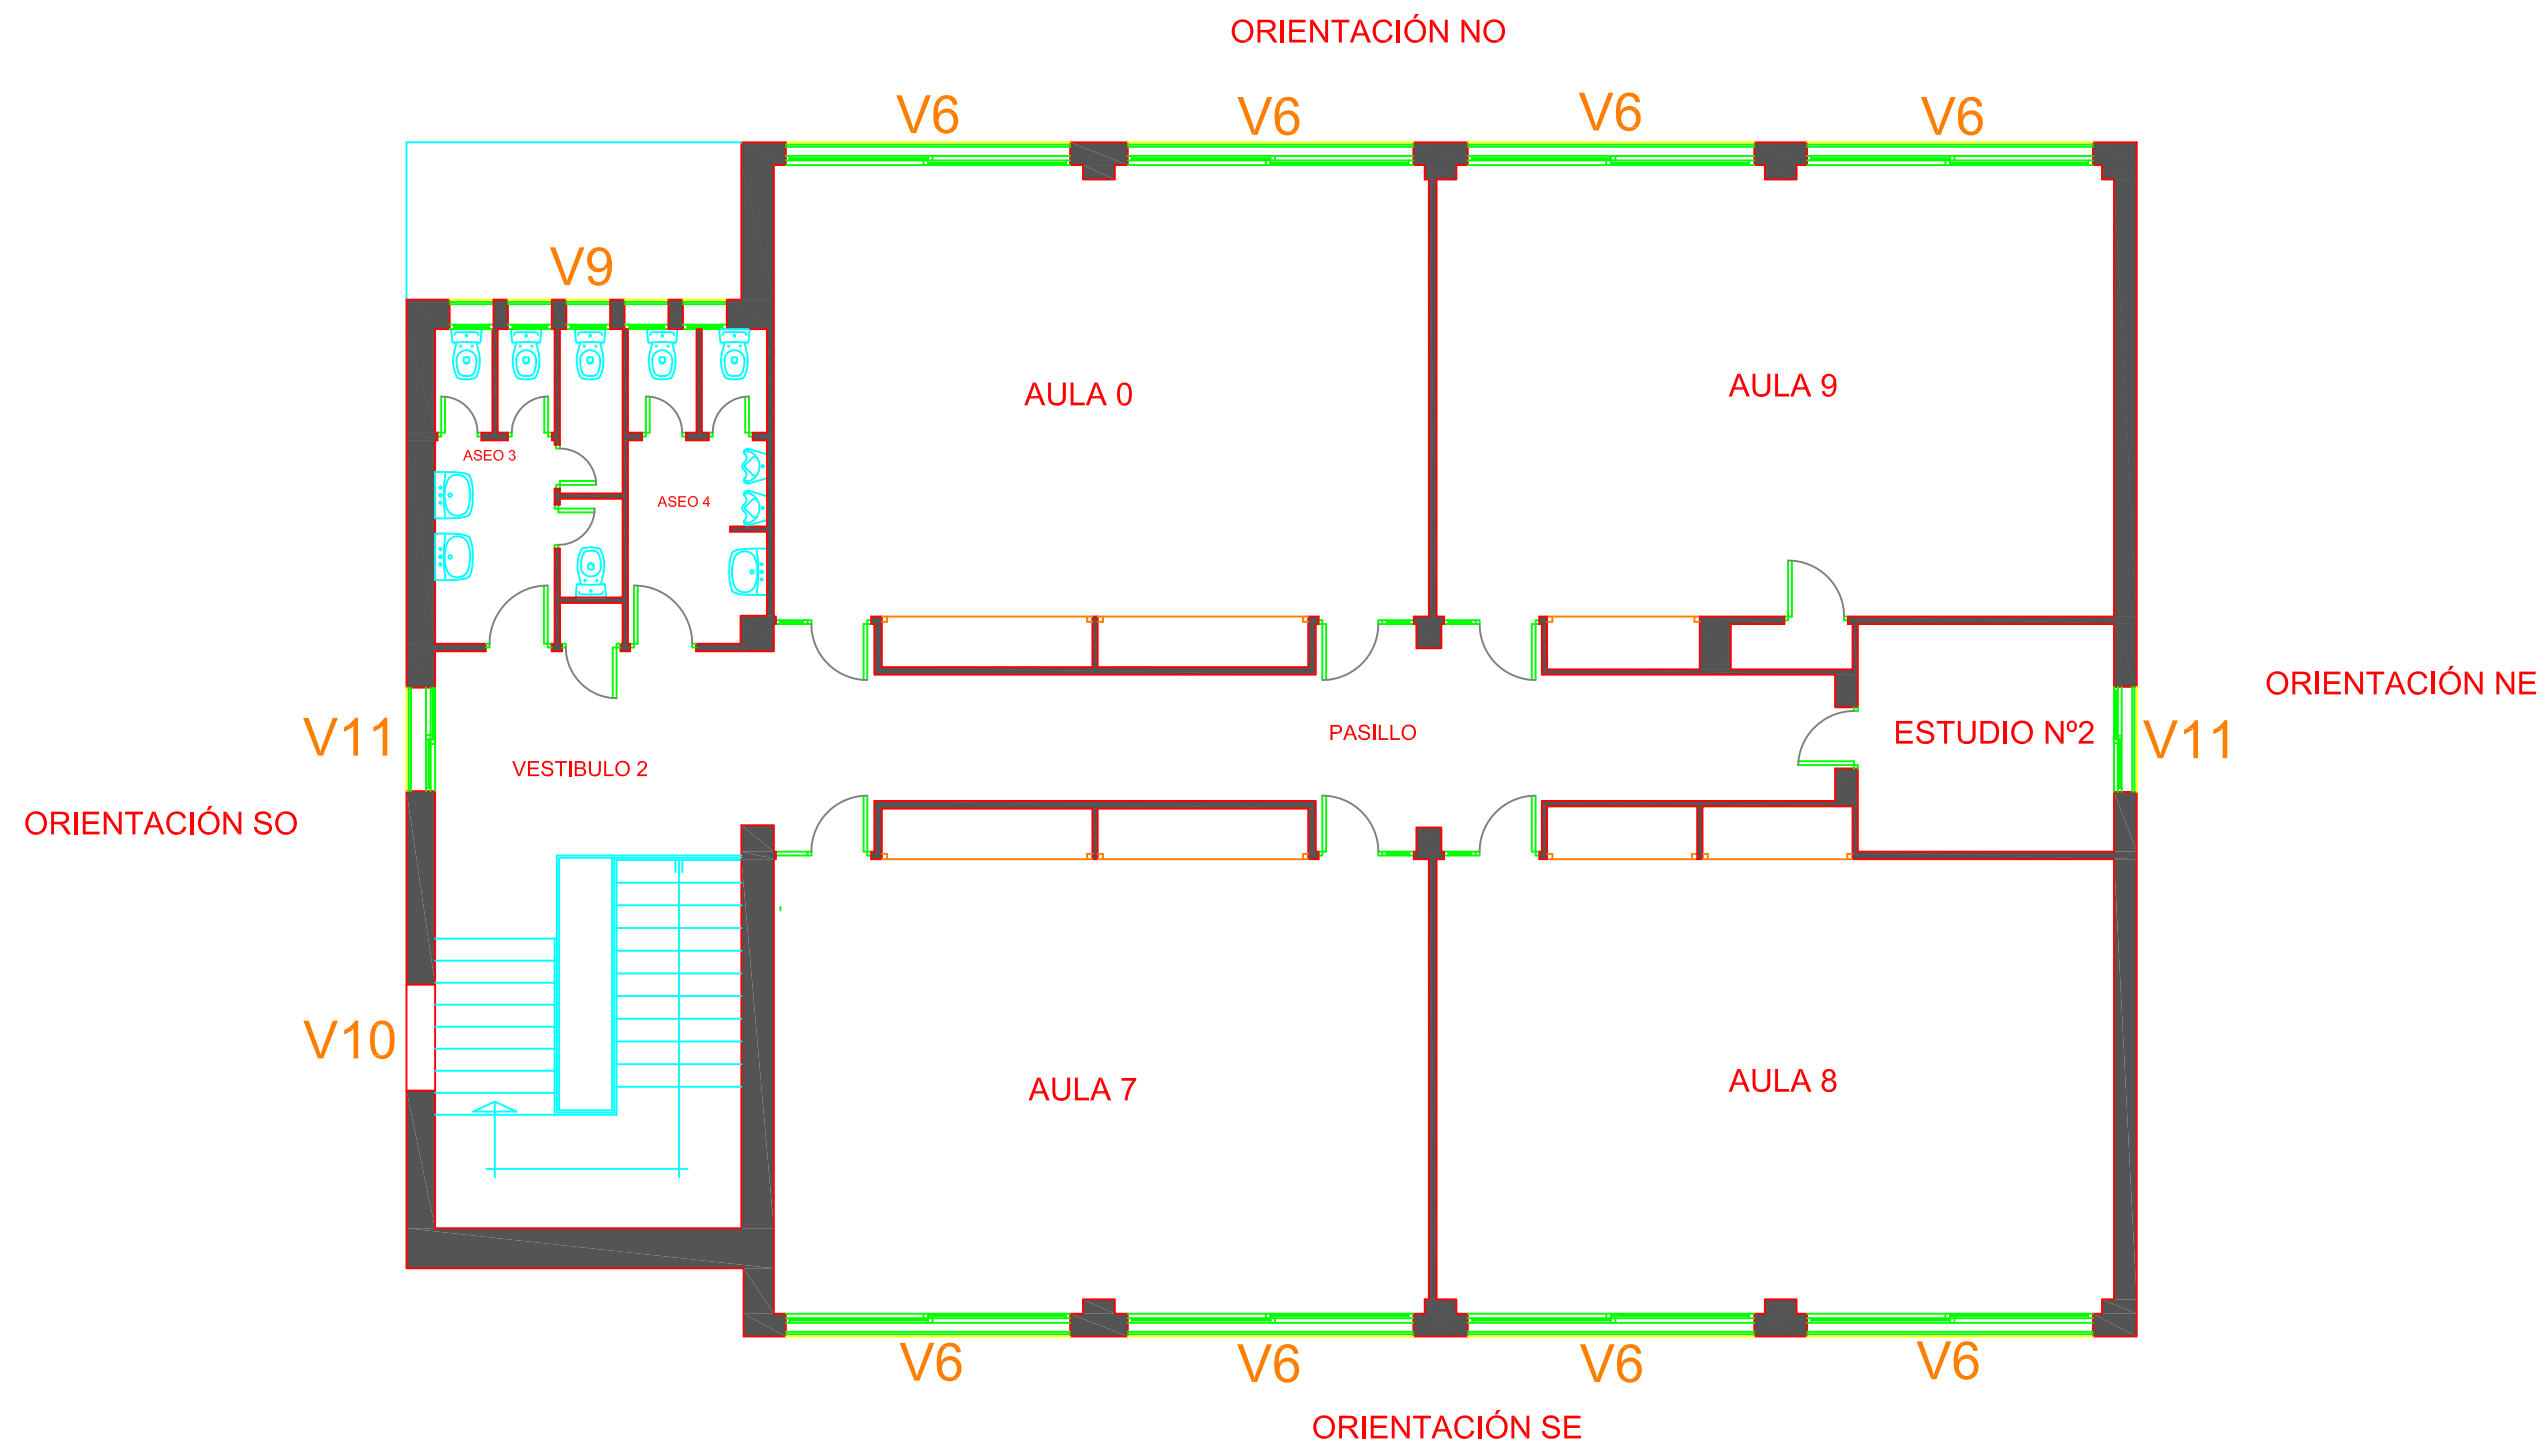

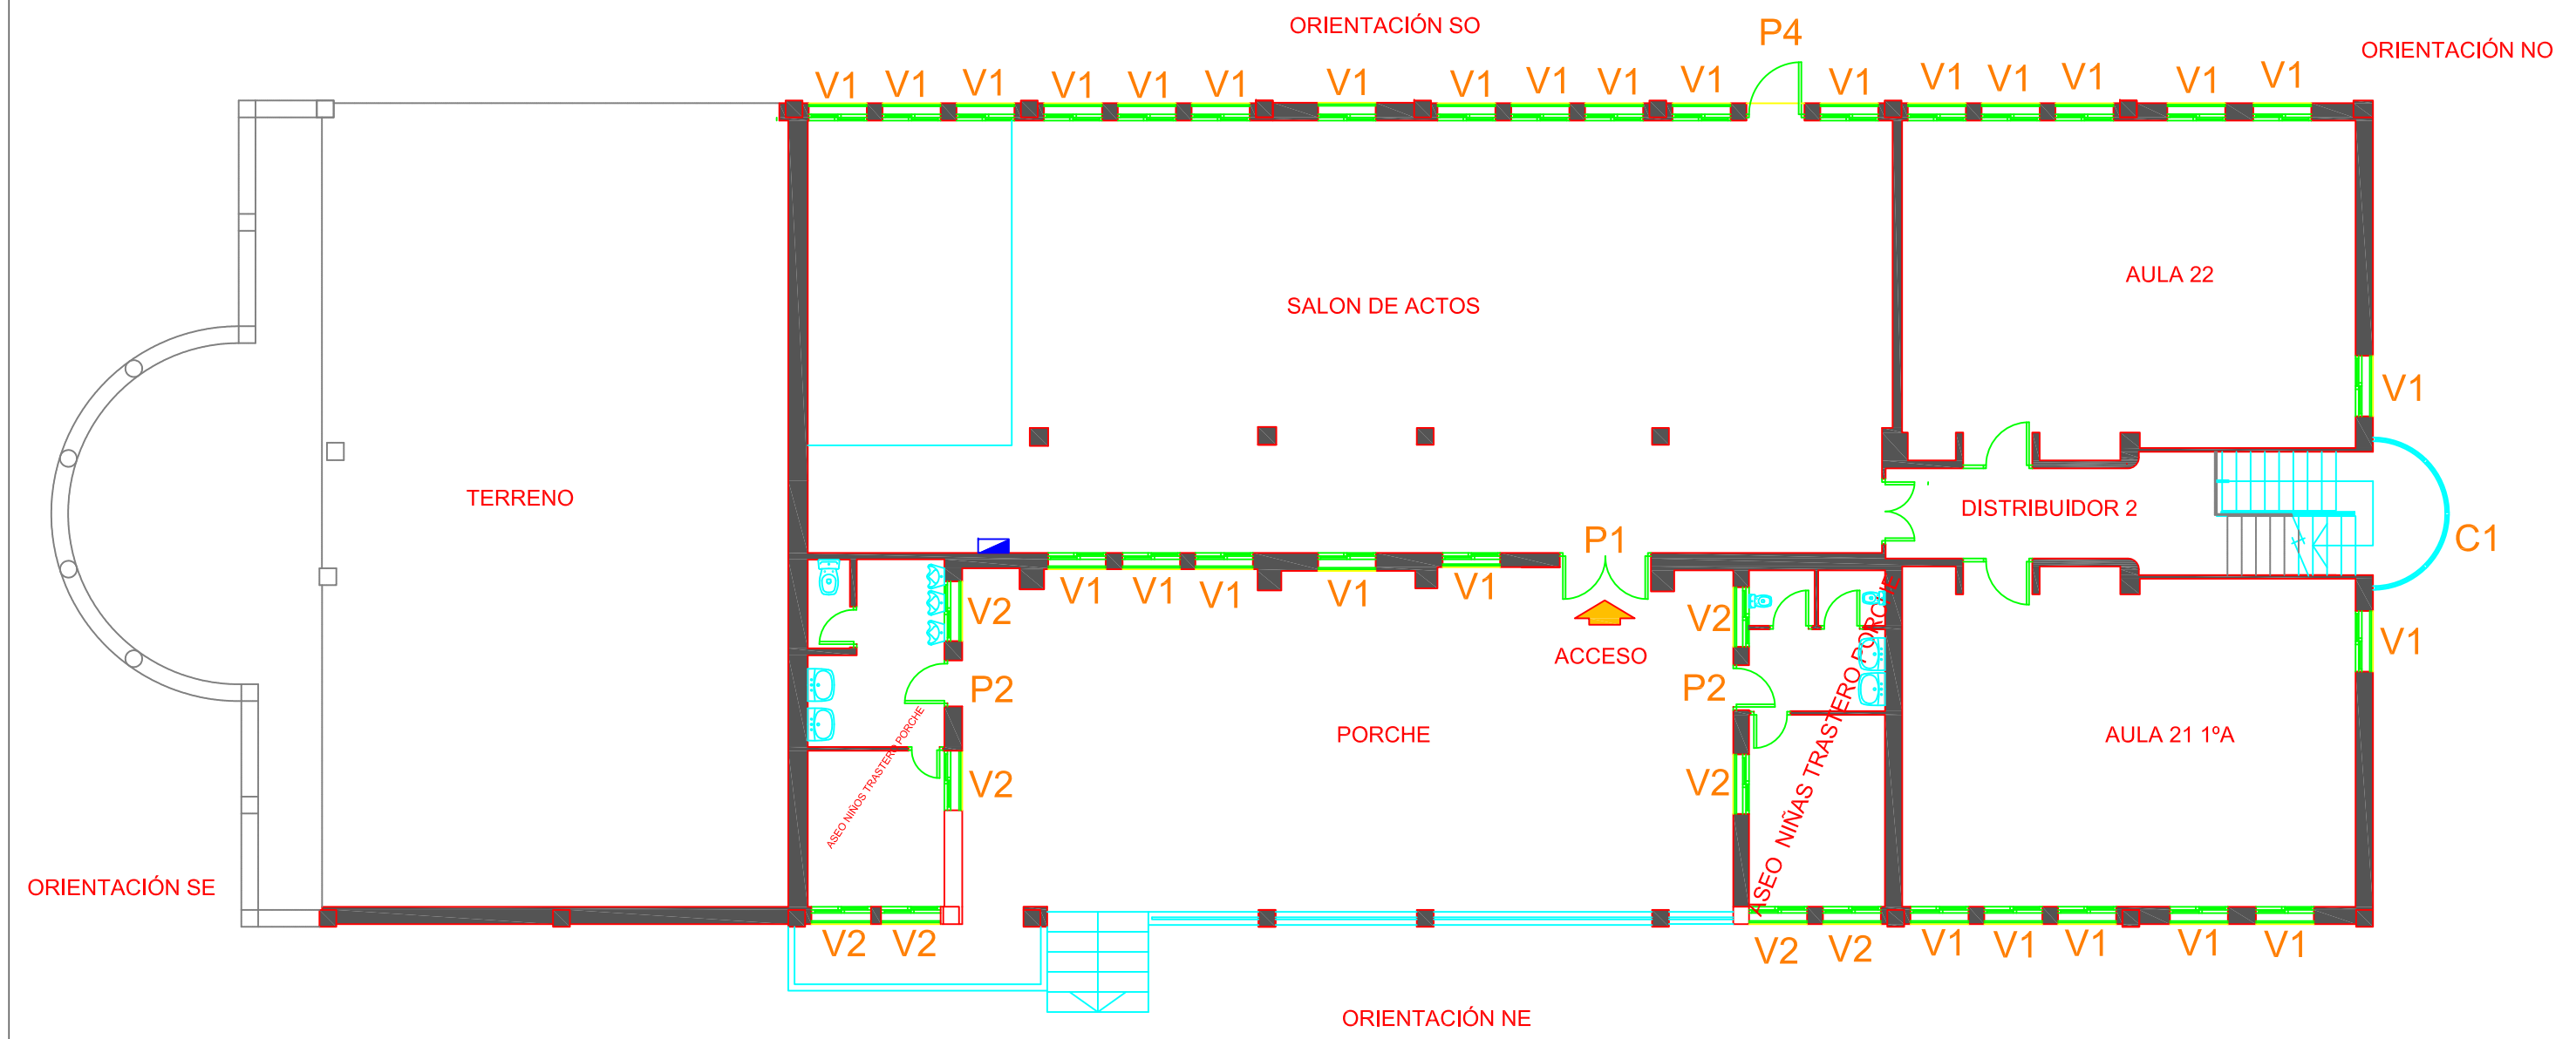

 <b>SONINGEO ENERGY</b> SERVICIOS ENERGÉTICOS	<b>AUDITORÍA ENERGÉTICA</b>		PROYECTO: 1306
	<b>AYUNTAMIENTO DE MARBELLA</b>		EDIFICIO: 047
	<b>C.E.I.P. MIGUEL HERNÁNDEZ</b>		FECHA: 2016_10_13
	PLANO: BLOQUE 5 PLANTA BAJA		ESCALA: 1/125

