


- LÍNEA 7

MARBELLA - MÁLAGA
- P

PARADA LINEA 7
- P


PARADA MARBELLA - MÁLAGA
- BOLSA DE APARCAMIENTO
- DPMT (DOMINIO PÚBLICO MARÍTIMO TERRESTRE)
- SERVIDUMBRE DE PROTECCIÓN MARÍTIMO TERRESTRE

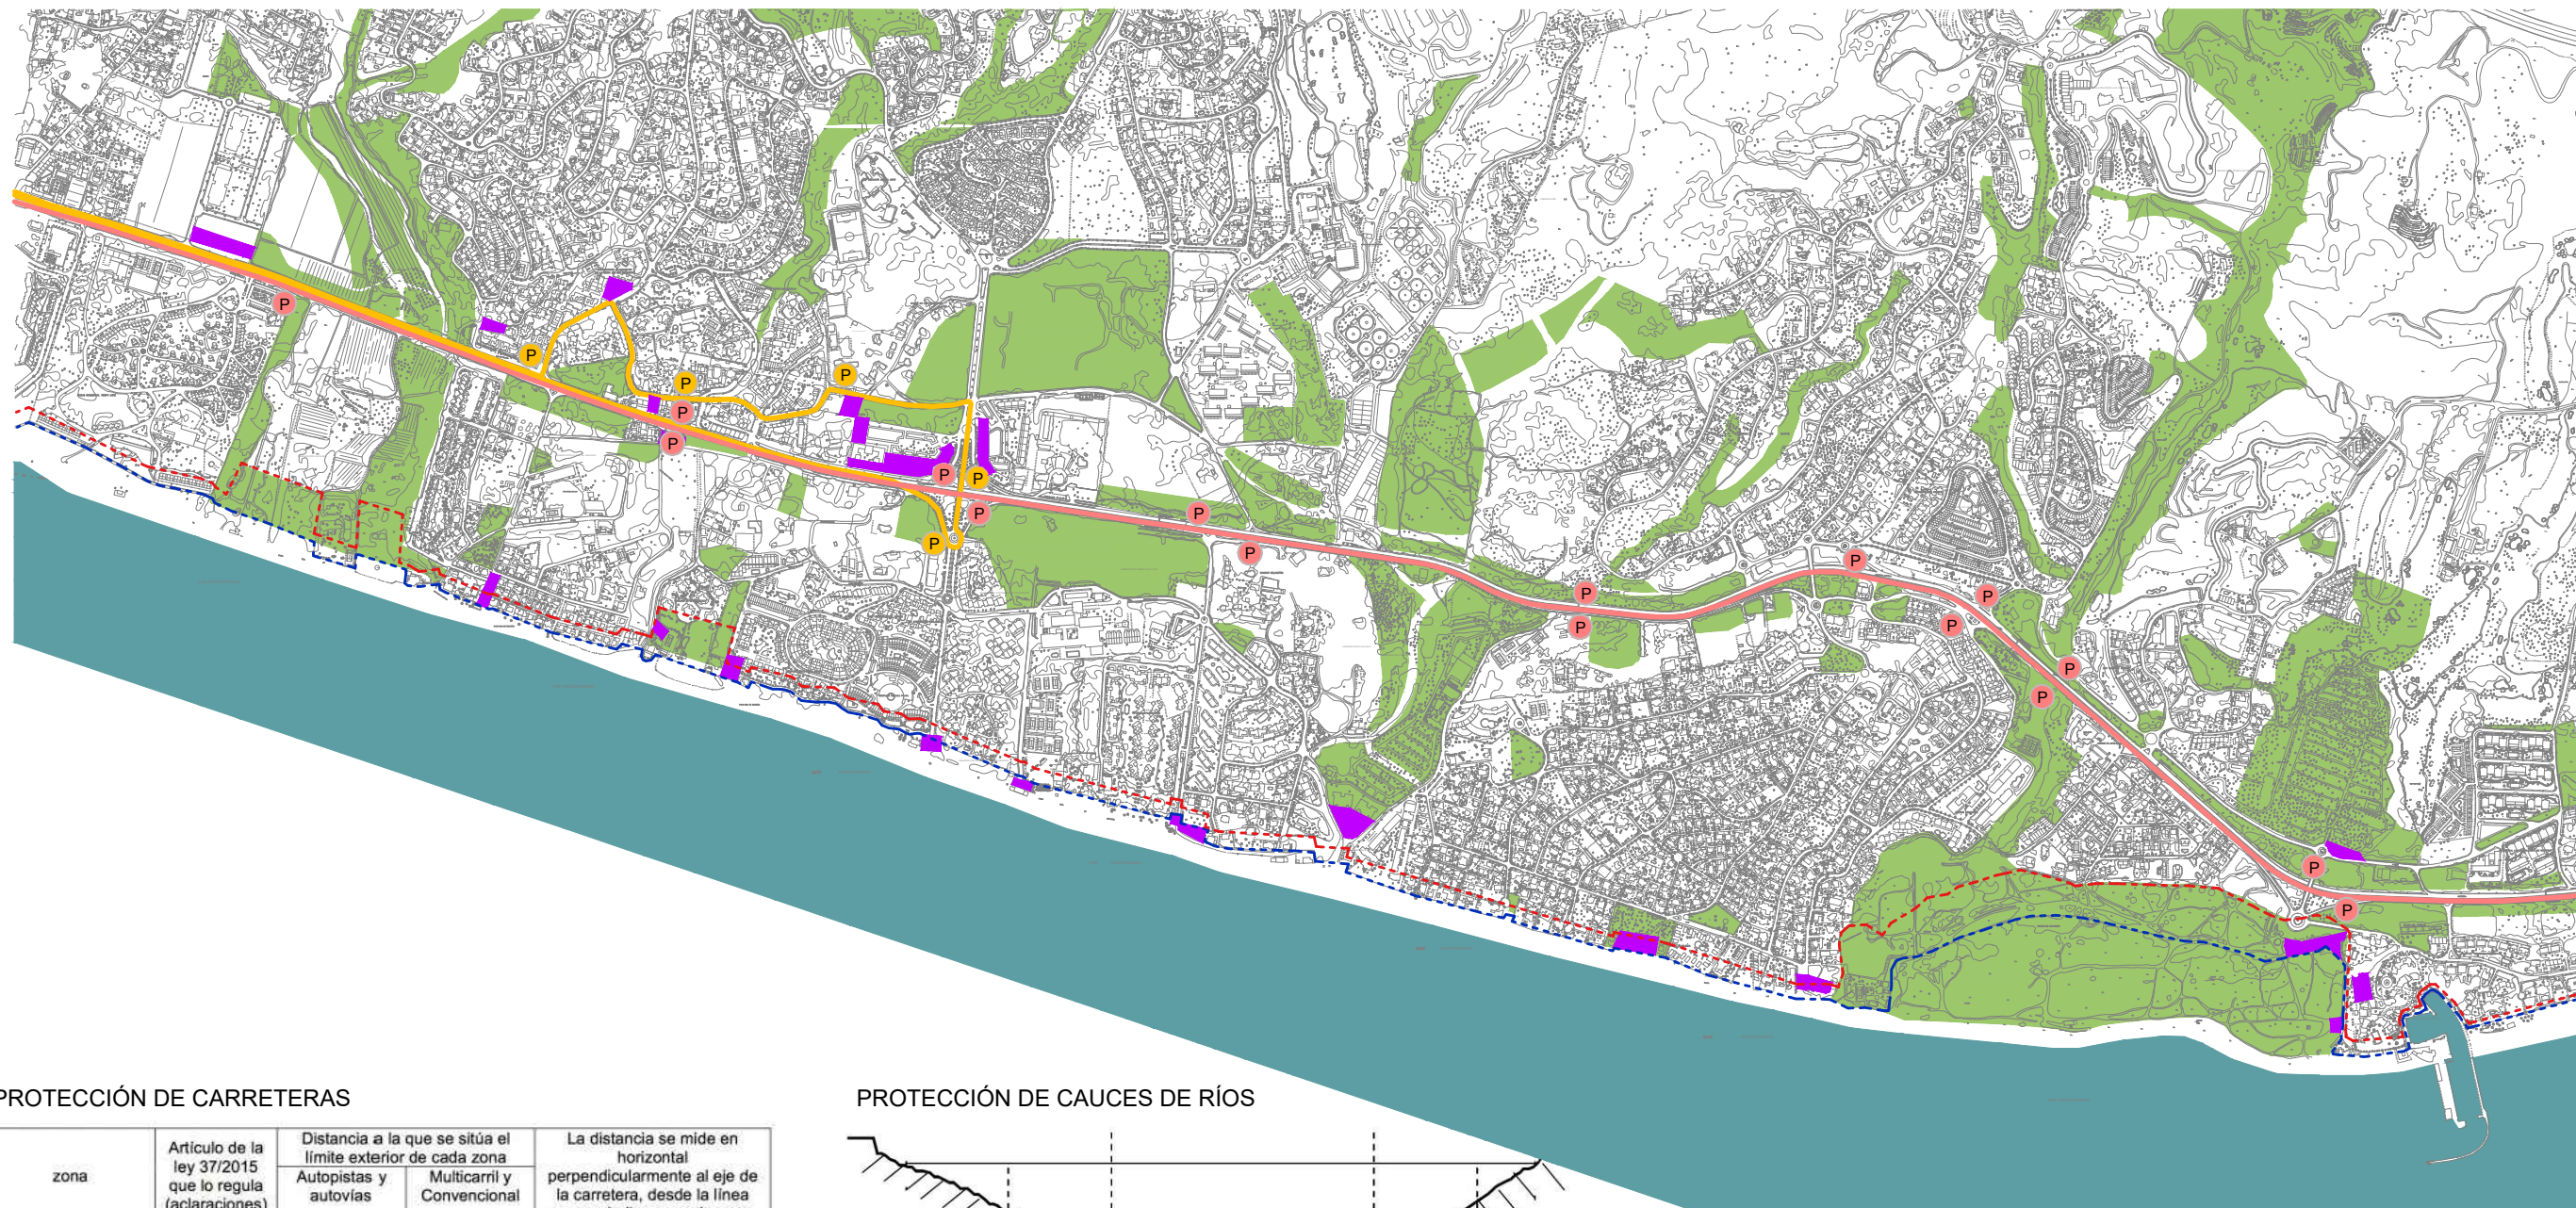


PROTECCIÓN DE CARRETERAS

zona	Artículo de la ley 37/2015 que lo regula (aclaraciones)	Distancia a la que se sitúa el límite exterior de cada zona		La distancia se mide en horizontal perpendicularmente al eje de la carretera, desde la línea que se indica en cada caso
		Autopistas y autovías	Multicarril y Convencional	
de dominio público	Art. 29 (1)	8 m	3 m	Medida desde la arista exterior de la explanación (5)
de servidumbre	Art. 31 (2)	25 m	8 m	
de afección	Art. 32 (3)	100 m	50 m	Medida desde la arista exterior más próxima de la calzada más próxima (2)
limitación edificabilidad	Art 33 (4)	50 m	25 m	

PROTECCIÓN DE CAUCES DE RÍOS

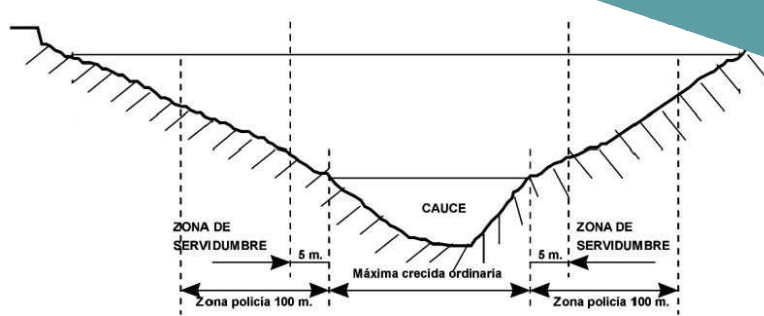

DIAGNÓSTICO

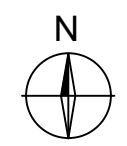

PLAN DIRECTOR CORREDOR VERDE LAS CHAPAS

ARTURO REQUE MATA - ARQUITECTO REDACTOR

CRISTINA GALLARDO RAMÍREZ - ARQUITECTA COLABORADORA

MARÍA SOLER - ARQUITECTA COLABORADORA

TÍTULO DEL PLANO:
DIAGNOSTICO - TRANSPORTE PÚBLICO Y BOLSAS DE APARCAMIENTOS - AFECCIONES

DICIEMBRE 2016

ESCALA:
1: 15.000

0 100 200 300 400 500 600 700 800 900 1000

ORIGINAL EN A3

04

CALLES

- CALZADA 2 SENTIDOS SIN ACERAS
- CALZADA 2 SENTIDOS CON 2 ACERAS PRACTICABLES
- CALZADA 2 SENTIDOS CON 2 ACERAS NO PRACTICABLES
- CALZADA 2 SENTIDOS CON 1 ACERA PRACTICABLE
- CALZADA 2 SENTIDOS CON 1 ACERA Y OTRA CON CARRIL BICI
- CALZADA 2 SENTIDOS CON 2 ACERAS Y SERVIDUMBRE

PUENTES

- VEHICULAR
- PEATONAL/BICI

SENDEROS

- CONSOLIDADOS PEATÓN/BICI
- NO CONSOLIDADOS

APARCAMIENTO

- BOLSA DE APARCAMIENTO

SENDA LITORAL


- NO EJECUTADA
- EJECUTADA

PAVIMENTOS

- BUEN ESTADO DE CONSERVACIÓN SIN ACERAS
- MAL ESTADO DE CONSERVACIÓN SIN ACERAS
- SIN CONSOLIDAR

CARRETERA

- AUTOVÍA
- CALLE DE SERVICIO
- ARCÉN

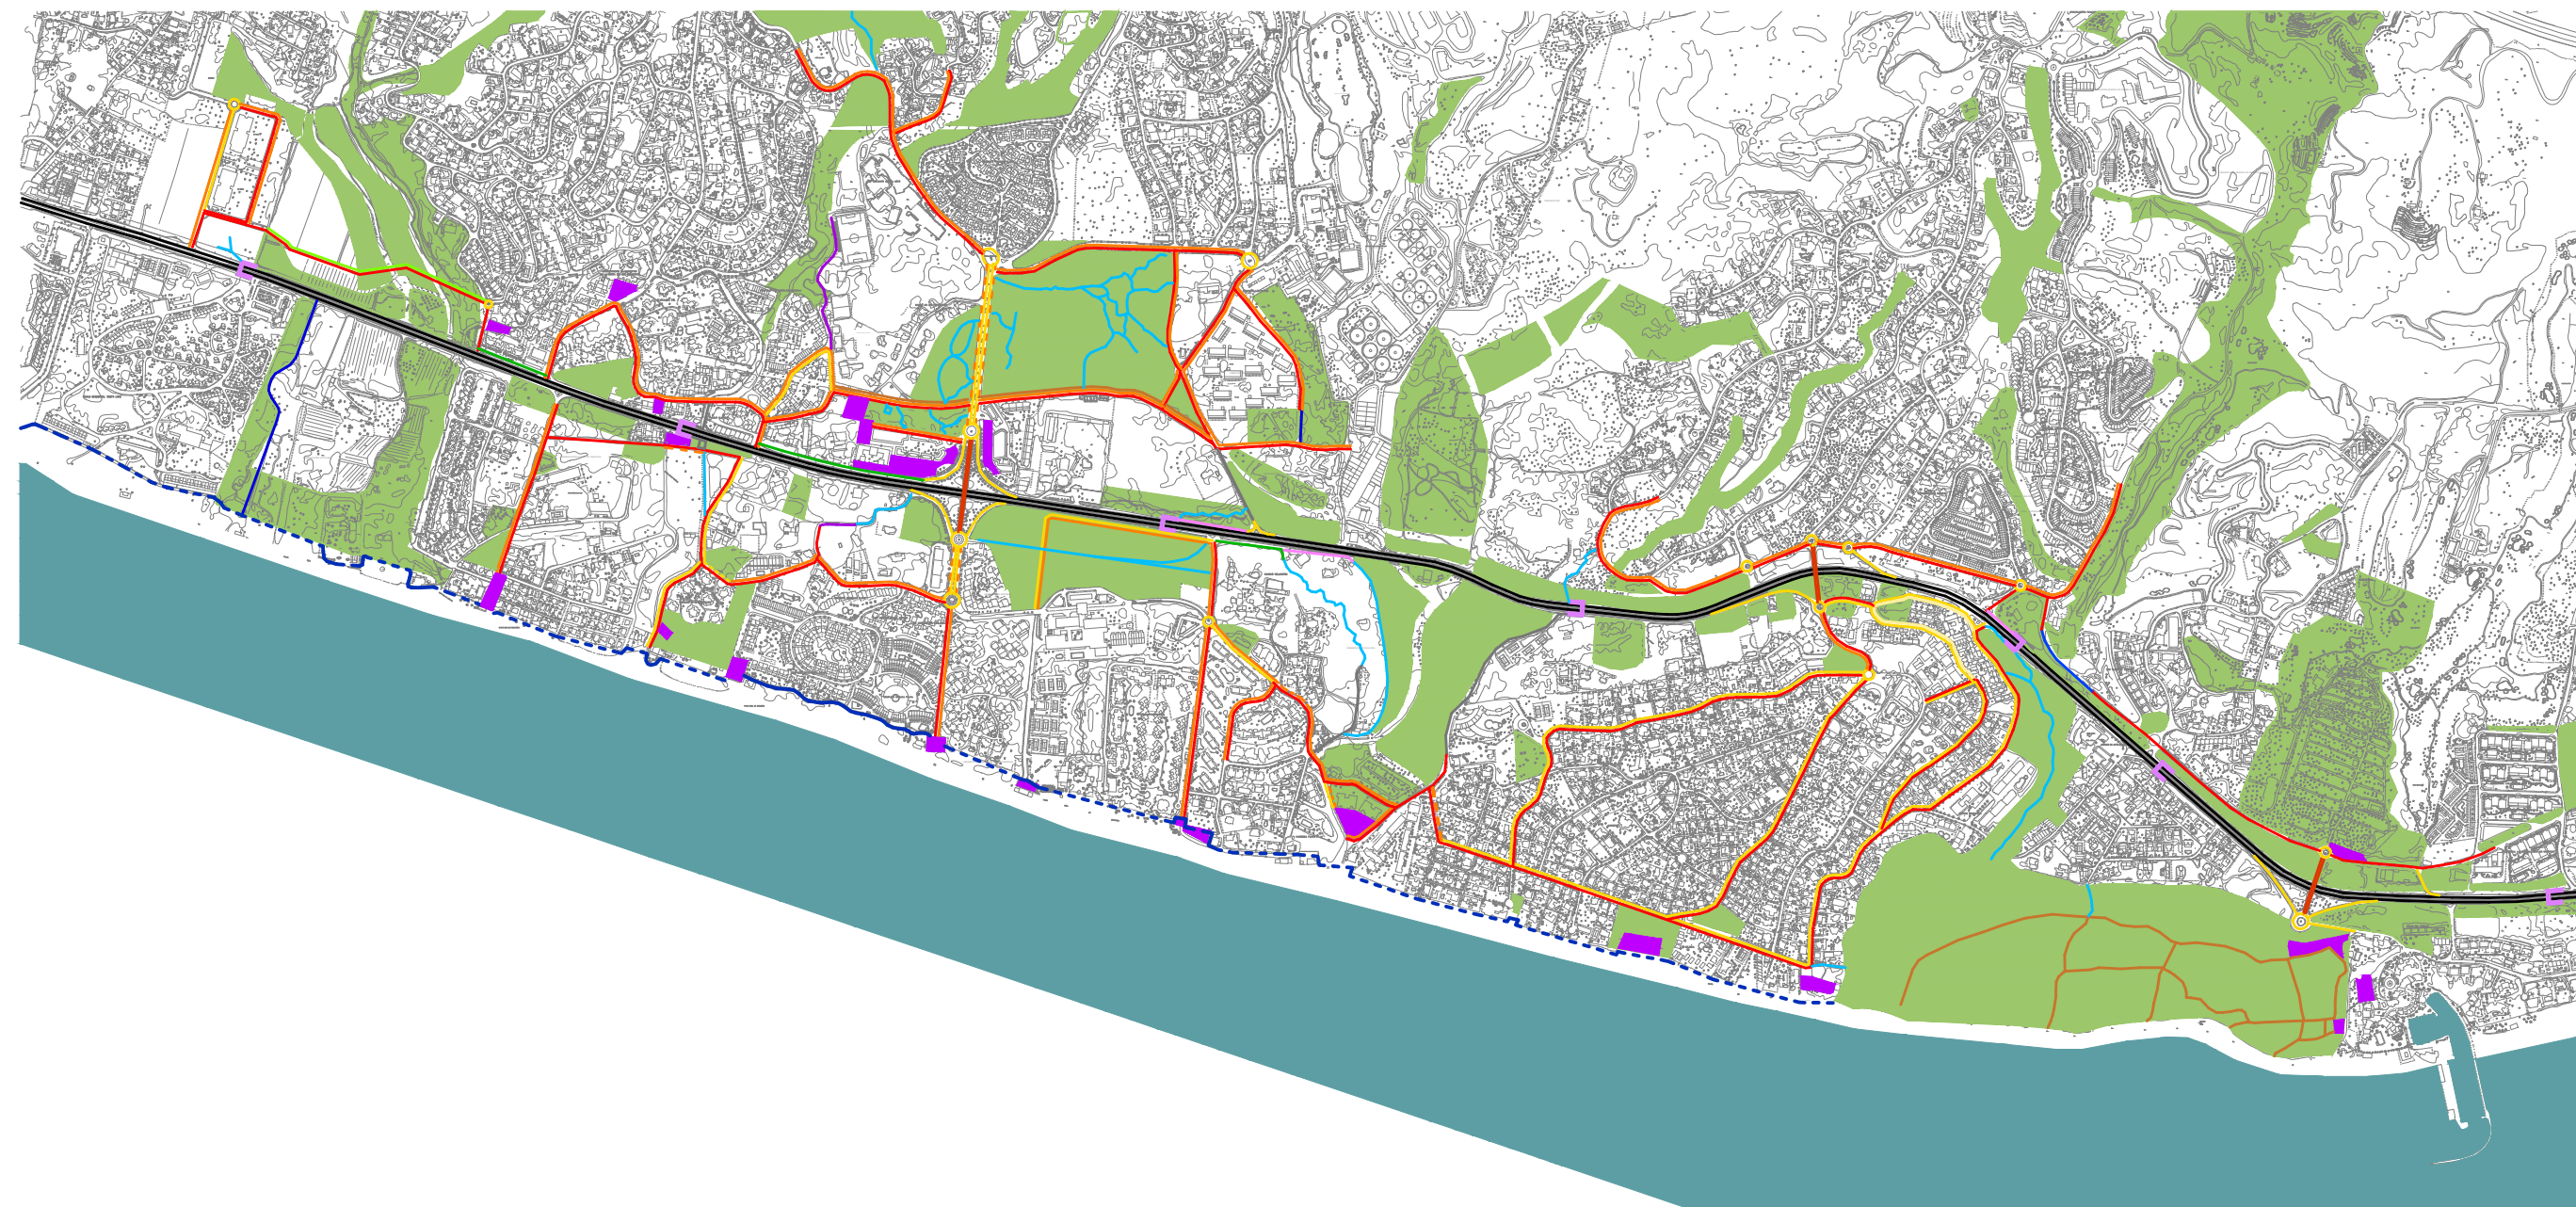

DIAGNÓSTICO



PLAN DIRECTOR CORREDOR VERDE LAS CHAPAS

ARTURO REQUE MATA - ARQUITECTO REDACTOR

CRISTINA GALLARDO RAMÍREZ - ARQUITECTA COLABORADORA
MARÍA SOLER - ARQUITECTA COLABORADORA

TÍTULO DEL PLANO:

DIAGNÓSTICO - ESTADO ACTUAL DE CALLES Y CAMINOS

DICIEMBRE 2016

ESCALA:

1: 15.000

ORIGINAL EN A3

05

