

RED DE CAMINOS CICLISTAS

PRINCIPAL

SECUNDARIOS

SENDA LITORAL

PROYECTO SENDA LITORAL

LONGITUD RECORRIDOS CICLISTAS. METROS LINEALES

PRINCIPAL 15.932 m

SECUNDARIOS 5.710 m

P R O P U E S T A



PLAN DIRECTOR CORREDOR VERDE LAS CHAPAS

ARTURO REQUE MATA - ARQUITECTO REDACTOR

CRISTINA GALLARDO RAMÍREZ - ARQUITECTA COLABORADORA

MARÍA SOLER - ARQUITECTA COLABORADORA

TÍTULO DEL PLANO:

PROPUESTA - RED DE CAMINOS CICLISTAS

DICIEMBRE 2016




ESCALA:

1: 15.000

ORIGINAL EN A3

06

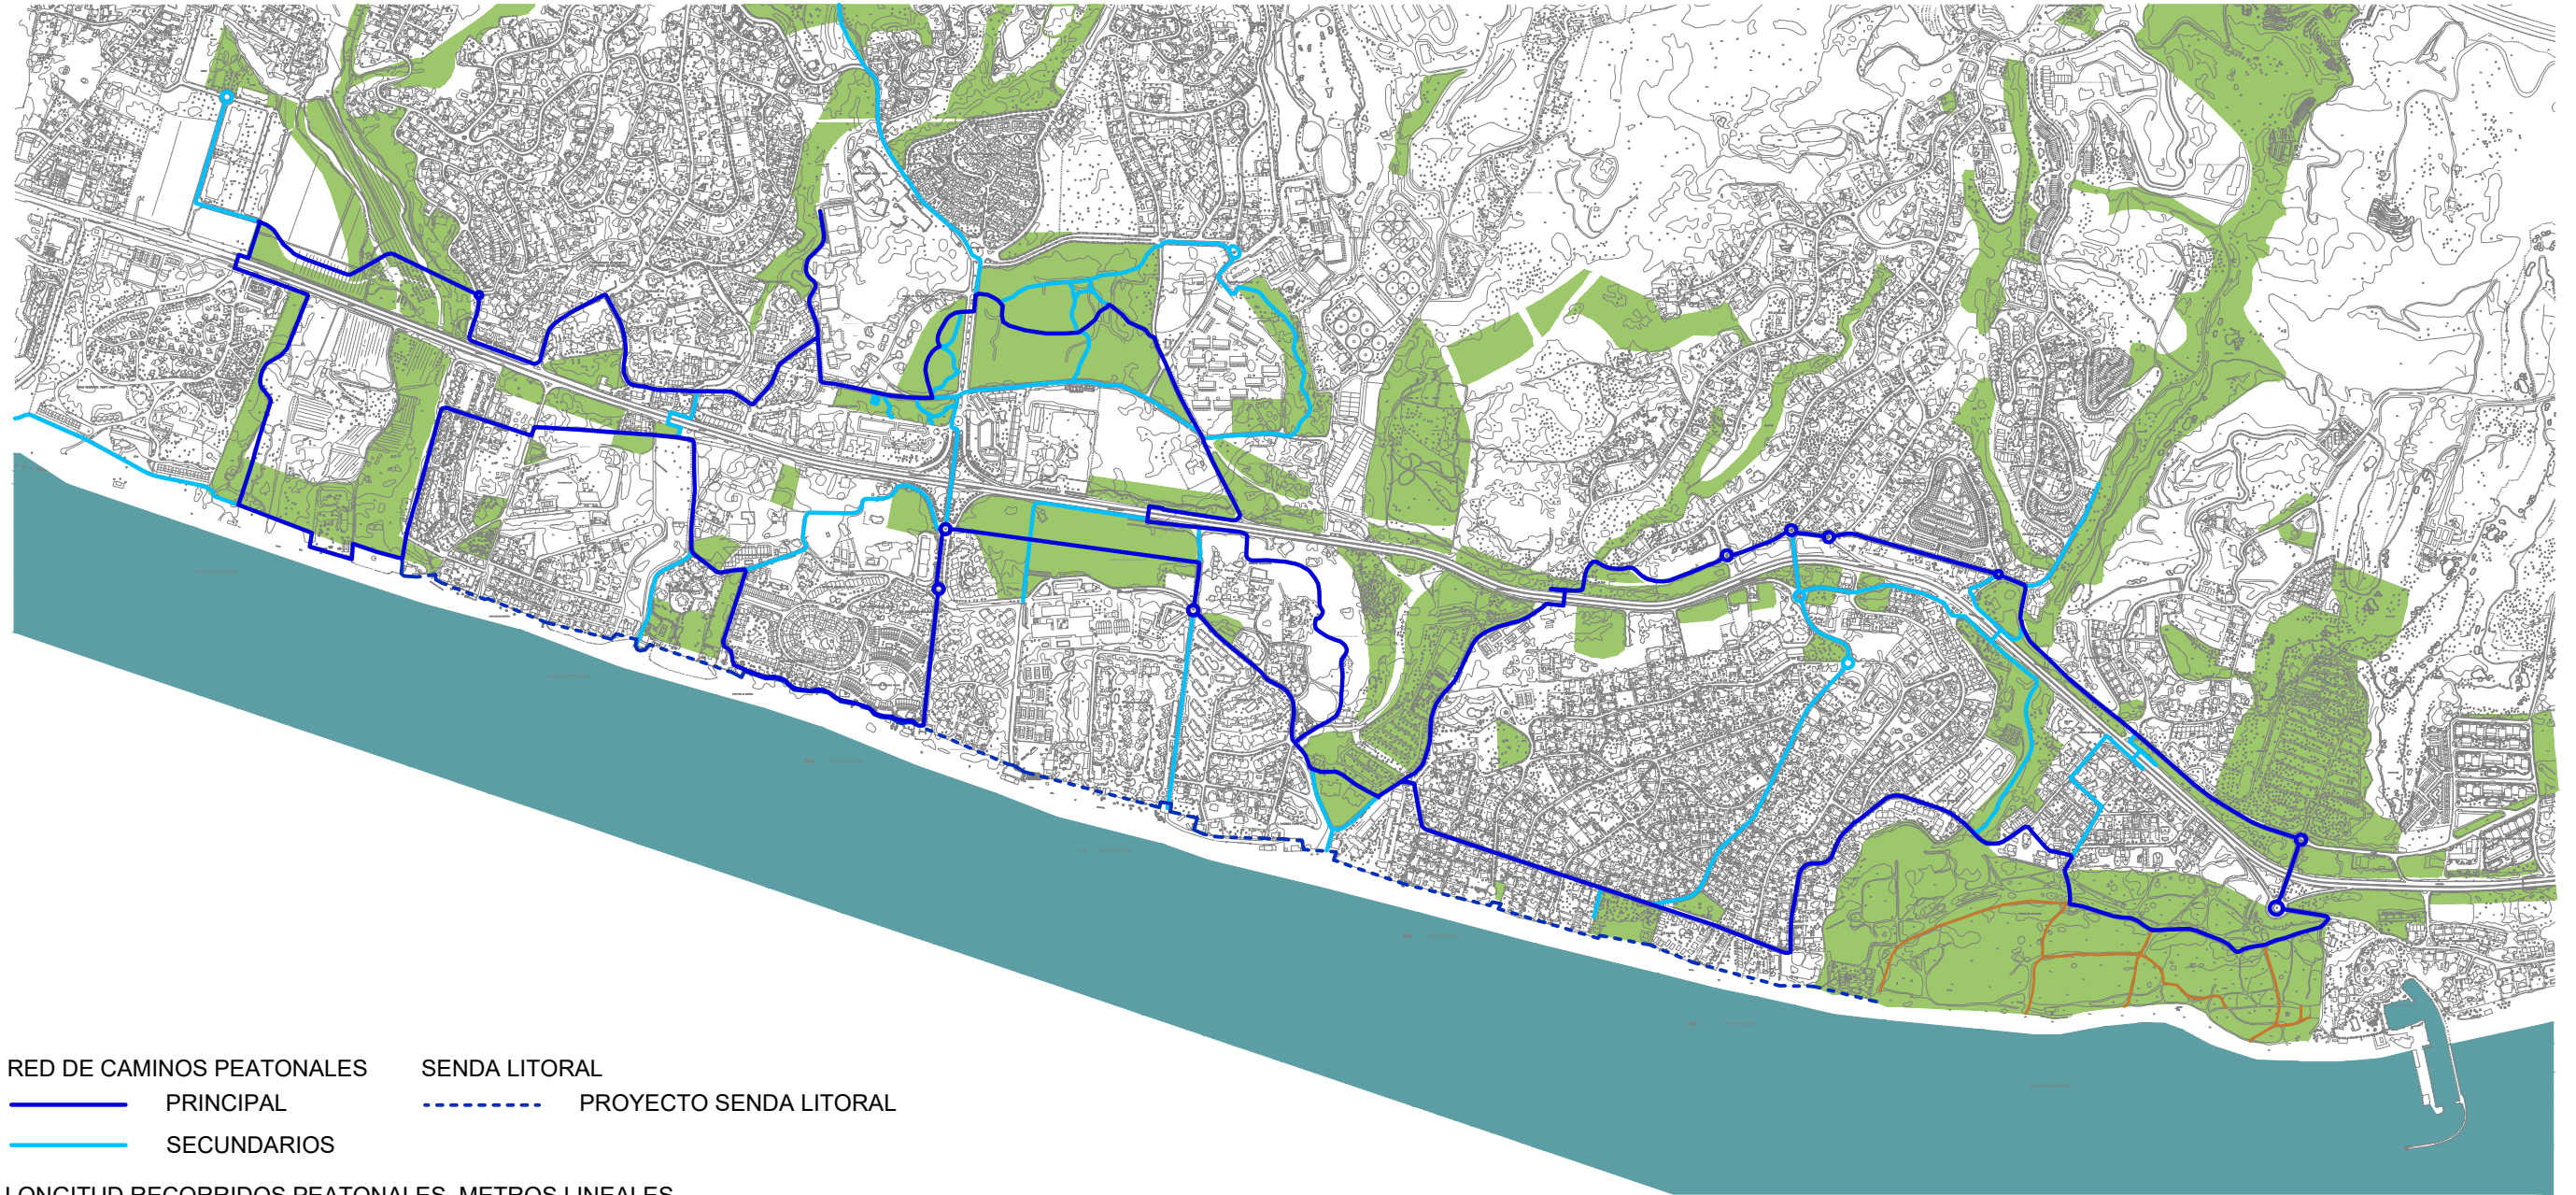

RED DE CAMINOS PEATONALES SENDA LITORAL
 ——— PRINCIPAL - - - - - PROYECTO SENDA LITORAL
 ——— SECUNDARIOS

LONGITUD RECORRIDOS PEATONALES. METROS LINEALES

PRINCIPAL 14.563 m
 SECUNDARIOS 11.480 m

P R O P U E S T A



PLAN DIRECTOR CORREDOR VERDE LAS CHAPAS

ARTURO REQUE MATA - ARQUITECTO REDACTOR
 CRISTINA GALLARDO RAMÍREZ - ARQUITECTA COLABORADORA
 MARÍA SOLER - ARQUITECTA COLABORADORA

TÍTULO DEL PLANO: PROPUESTA - RED DE CAMINOS PEATONALES
 DICIEMBRE 2016



ESCALA:
 1: 15.000
 ORIGINAL EN A3

07